

ตารางแสดงวงเงินงบประมาณที่ได้รับจัดสรรและราคากลางในงานจ้างก่อสร้าง

๑. ชื่อโครงการ ก่อสร้างถนน คสล. พร้อมคูระบายน้ำ คสล. รูปตัวยูมีฝาปิด ซอยร่วมใจ ๕ หมู่ที่ ๕ ตำบลศรีสุนทร อำเภอถลาง จังหวัดภูเก็ต

๒. หน่วยงานเจ้าของโครงการ กองช่างเทศบาลตำบลศรีสุนทร

๓. วงเงินงบประมาณที่ได้รับจัดสรร ๘๖๒,๐๐๐ บาท

๔. ลักษณะงาน (โดยสังเขป)

ทำแนวถนนและคูระบายน้ำ งานขุดดินคูระบายน้ำ งานวางเหล็กวางระบายน้ำพร้อมเทคอนกรีต งานเข้าแบบผนังคูระบายน้ำพร้อมเทคอนกรีต งานเข้าแบบฝาปิดคูระบายน้ำพร้อมเทคอนกรีต งานวางฝาปิด-เปิดคูระบายน้ำ งานปรับผิวถนนพร้อมอัดบด งานลงทรายรองพื้น งานเทคอนกรีตถนน งานหยอดร่องถนนงานตีเส้นจราจร งานติดตั้งป้ายโครงการและงานอื่นๆ ที่เหลือ

๕. ราคากลางคำนวณ ณ วันที่ ๑๑ มิถุนายน ๒๕๖๔ เป็นเงิน ๘๖๒,๐๐๐ บาท

๖. บัญชีประมาณการราคากลาง

๖.๑ แบบรายละเอียดการประมาณราคา	จำนวน ๑๕ หน้า
๖.๒ แบบสรุปประมาณราคา	จำนวน ๒ หน้า
๖.๓ แบบสรุปรายการละเอียด	จำนวน ๑๕ หน้า

๗. รายชื่อคณะกรรมการกำหนดราคากลาง

๗.๑ นายประพิช หนูเพชร	ผู้อำนวยการกองช่าง	ประธานกรรมการ
๗.๒ นายเต็มศักดิ์ รักตอ	หัวหน้าฝ่ายการโยธา	กรรมการ
๗.๓ นายนภดล จันทนู	นายช่างโยธาชำนาญงาน	กรรมการ
๗.๔ นายนนทศักดิ์ เกาทันท์	ผช.จพง.ป้องกันและบรรเทาสาธารณภัย(วศบ.)	กรรมการ

แบบฟอร์มรายการหรือสรุปราคากลางงานก่อสร้างทาง สะพาน และท่อเหลี่ยม

ชื่อโครงการ/งานก่อสร้าง โครงการก่อสร้างถนน คสล. พร้อมคูระบายน้ำ คสล. รูปตัวยูมีฝักเปิด ขยายร่วมใจ 5 หมู่ที่ 5 ต.ศรีสุนทร อ.ดงหลวง จ.ภูเก็ต

หน่วยงานเจ้าของโครงการ/งานก่อสร้าง เทศบาลตำบลศรีสุนทร หมายเลขที่...../2564 ประมาณราคาเมื่อ 11 มิถุนายน พ.ศ.2564

ใช้ราคาพาณิชย์จังหวัดภูเก็ตเมื่อเดือน เมษายน พ.ศ. 2564 และใช้ราคาท้องถิ่น

ลำดับ	รายการ	หน่วย	จำนวน	ราคาต่อหน่วย	ราคาทุน	F _N	ราคาต่อหน่วย F _N	ราคาต่าง
1	งานปูอิฐชั้นทางเดิมและก่อสร้างใหม่	ตร.ม.	643.25	10.96	7,050.02	1.3984	15.33	9,858.75
2	งานทรายรองใต้ผิวจราจรคอนกรีต	ลบ.ม.	32.16	875.91	28,169.27	1.3984	1,224.87	39,391.91
3	งานผิวทางปอร์ตแลนด์แบบคั่นคอนกรีตหนา 0.15 ม	ตร.ม.	643.25	481.94	310,007.91	1.3984	673.94	433,515.06
4	งานรอยต่อเพื่อหาคตามขวาง (Contraction Joint)	ม.	64.20	127.47	8,183.57	1.3984	178.25	11,443.90
5	งานตีเส้นจราจร	ตร.ม.	32.20	290.00	9,338.00	1.3984	405.54	13,058.26
6	งานระบายน้ำ คสล. ขนาดกว้าง 0.40 ม. ลึกเฉลี่ย 0.50 ม.	ม.	125.00	2,494.56	311,819.56	1.2764	3,184.05	398,006.49
					รวม			905,274.37

ราคากลาง ณ วันที่ 1 มิถุนายน 2564 เป็นเงิน

ผลรวมค่างานต้นทุนงานก่อสร้าง

① ค่า FACTOR F งานก่อสร้างทาง

② ค่า FACTOR F งานก่อสร้างสะพานและท่อเหลี่ยม

1 งานนิยมนคอนกรีตเสริมเหล็ก

ใช้สูตร $K = 0.30 + 0.10 I/I_0 + 0.35 C/C_0 + 0.10 M/M_0 + 0.15 S/S_0$

2 งานท่อระบายน้ำคอนกรีตเสริมเหล็กและงานบ่อพัก

ใช้สูตร $K = 0.35 + 0.20 I/I_0 + 0.15 C/C_0 + 0.15 M/M_0 + 0.15 S/S_0$

หมายเหตุ ราคากลางสูงกว่าราคางบประมาณเป็นเงิน

(905,274.37 - 862,000.00)

=

43,274.37

บาท

คำอธิบาย (-เขตแดนหากมีเงินต้องพิมพ์บาทถ้วน)

=	674,568.33
=	1,3984
=	1,2764

สำเนา/ถูกต้อง

(นายประพิช หนูเพชร)
ผู้อำนวยการกองช่าง

แบบฟอร์มรายงานหรือสรุปราคากลางงานก่อสร้างทาง สะพาน และท่อเหลี่ยม

ชื่อโครงการ/งานก่อสร้าง โครงการก่อสร้างถนน คสล. พร้อมอุโมงค์น้ำ คสล. รูปตัวยูมีฝเปิด ซอยร่วมใจ 5 หมู่ที่ 5 ต.ศรีสุนทร อ.ตาก อ.ภูเก็ต
หน่วยงานเจ้าของโครงการ เทศบาลตำบลศรีสุนทร แบบเลขที่.....2564 ประมาณราคาเมื่อปี มิถุนายน พ.ศ.2564
ใช้ราคาพาณิชย์ซึ่งหาวัสดุเกิดเมื่อเดือน เมษายน พ.ศ. 2564 และสืบราคาท้องถิ่น


ลงชื่อ.....ประมาณกรรมการ

(นายประพิม หนูเพชร)

ลงชื่อ.....กรรมการ


(นายเต็มศักดิ์ รักโอ)


ลงชื่อ.....กรรมการ

(นายพนพล จันทนุ)

ลงชื่อ.....ประมาณราคา

(นายบัณฑิต เกาทิพย์)

สำเนาถูกต้อง

(นายประพิช หนูเพชร)
ผู้อำนวยการกองช่าง


(นายเฉลิมพล เกิดทรัพย์)
นายกเทศมนตรีตำบลศรีสุนทร



บันทึกข้อความ

กองคลัง เทศบาลตำบลศรีสุนทร
เลขที่รับ บ. ๗๗๖/๒๕๖๔
วันที่ ๒๖ ก.ค. ๒๕๖๔
เวลา ๐๗.๓๐ น.

ส่วนราชการ..... กองช่าง เทศบาลตำบลศรีสุนทร

ที่ กก.๕๓๐๐๕/.....วันที่..... ๑๔ มิถุนายน ๒๕๖๔

เรื่อง โครงการก่อสร้างถนน คสล. พร้อมคูระบายน้ำ คสล. รูปตัวยูมีฝาบด ขอยร่วมใจ ๕ หมู่ที่ ๕ ตำบลศรีสุนทร อำเภอถลาง จังหวัดภูเก็ต

เรียน นายกเทศมนตรีตำบลศรีสุนทร

ตามคำสั่งเทศบาลตำบลศรีสุนทร ที่ ๒๘๘/๒๕๖๔ ลงวันที่ ๑๑ มิถุนายน ๒๕๖๔ เรื่อง แต่งตั้งคณะกรรมการกำหนดราคากลาง และคำสั่งเทศบาลตำบลศรีสุนทร ที่ ๒๙๐/๒๕๖๔ ลงวันที่ ๑๑ มิถุนายน ๒๕๖๔ เรื่อง แต่งตั้งคณะกรรมการจัดทำร่างขอบเขตของงาน และรูปแบบรายการงานก่อสร้าง แต่งตั้งให้ นายประพิช หนูเพชร ผู้อำนวยการกองช่าง , นายเต็มศักดิ์ รักโอ หัวหน้าฝ่ายการโยธา , นางสาวนพลักษณ์ โภโยโคสวรรณ นายช่างโยธาอาวุโส , นายนพตล จันทนู นายช่างโยธาชำนาญงาน , นายศุภณัฐ บัวแก้ว วิศวกรโยธาปฏิบัติการ และนายันทศักดิ์ เกาทัณฑ์ ผู้ช่วยเจ้าพนักงานป้องกันและบรรเทาสาธารณภัย (วศ.บ.) เป็นคณะกรรมการกำหนดราคากลาง และคณะกรรมการจัดทำร่างขอบเขตของงาน และรูปแบบรายการงานก่อสร้าง โครงการก่อสร้างถนน คสล. พร้อมคูระบายน้ำ คสล. รูปตัวยูมีฝาบด ขอยร่วมใจ ๕ หมู่ที่ ๕ ตำบลศรีสุนทร อำเภอถลาง จังหวัดภูเก็ต

บัดนี้ กองช่าง ซึ่งได้รับมอบหมายให้ดำเนินการจัดทำราคากลาง , ร่างขอบเขตของงาน และรูปแบบรายการงานโครงการก่อสร้างเสร็จเรียบร้อยแล้ว พร้อมจัดแบ่งงวดงาน และจำนวนวันก่อสร้างแล้วเสร็จภายใน ๑๒๐ วัน และแต่งตั้งให้ นายนพตล จันทนู นายช่างโยธาชำนาญงาน เป็นหัวหน้าผู้ควบคุมงาน และนายันทศักดิ์ เกาทัณฑ์ ผู้ช่วยเจ้าพนักงานป้องกันและบรรเทาสาธารณภัย (วศ.บ.) เป็นผู้ช่วยผู้ควบคุมงาน

แบ่งงวดงาน

งวดที่ ๑ จะจ่ายให้ร้อยละ ๔๐% (ของราคาค่าก่อสร้าง)

เมื่อผู้รับจ้างปฏิบัติงานโดยการทำแนวถนน และคูระบายน้ำ , งานขุดดินคูระบายน้ำ , งานวางเหล็กวางระบายน้ำ พร้อมเทคอนกรีต , งานเข้าแบบผนังคูระบายน้ำ พร้อมเทคอนกรีต , งานเข้าแบบฝาบด คูระบายน้ำ พร้อมเทคอนกรีต , งานวางฝาบด - เปิดคูระบายน้ำ โดยให้มีความยาวไม่น้อยกว่า ๑๒๕.๐๐ เมตร, งานปรับผิวถนนเดิม พร้อมบดอัด แล้วเสร็จรายละเอียดตามแบบแปลนของเทศบาลตำบลศรีสุนทร เสร็จภายในระยะเวลา ๖๐ วัน

งวดที่ ๒ จะจ่ายให้ร้อยละ ๖๐% (งวดสุดท้าย) ของราคาค่าก่อสร้าง

เมื่อผู้รับจ้างปฏิบัติงานโดยการลงทรายรองพื้น , งานเทคอนกรีตถนน , งานหยอดร่องถนน , งานตีเส้นจราจร , งานติดตั้งป้ายโครงการ และงานอื่น ๆ ที่เหลือทั้งหมด พร้อมงานเคลียร์พื้นที่บริเวณสถานที่ก่อสร้างแล้วเสร็จ รายละเอียดตามแบบแปลนของเทศบาลตำบลศรีสุนทร แล้วเสร็จภายในระยะเวลา ๖๐ วัน

เมื่อผู้รับจ้างได้ปฏิบัติงานก่อสร้างให้แล้วเสร็จเรียบร้อยแล้วตามสัญญาจ้าง รวมทั้งทำสถานที่ก่อสร้างให้สะอาดเรียบร้อยสามารถให้คณะกรรมการตรวจการจ้างตรวจรับงานได้ถูกต้อง

การคำนวณราคากลางงานก่อสร้าง ค่า FACTOR E

๑.งานก่อสร้างทาง

๒.งานก่อสร้างสะพาน และท่อเหลี่ยม

สำเนาถูกต้อง

 /งานผิวถนน...

(นายประพิช หนูเพชร)

ผู้อำนวยการกองช่าง

-งานมิวถนมนคอนกรีตเสริมเหล็ก ใช้สูตร $K = 0.30 + 0.10 \text{ It/lo} + 0.35 \text{ Ct/Co} + 0.10 \text{ Mt/Mo} + 0.15 \text{ St/So}$


-งานท่อระบายน้ำคอนกรีตเสริมเหล็ก และงานบ่อพัก ใช้สูตร $K = 0.35 + 0.20 \text{ It/lo} + 0.15 \text{ Ct/Co} + 0.15 \text{ Mt/Mo} + 0.15 \text{ St/So}$


ใช้ตามบัญชีค่าแรงงาน / ดำเนินการสำหรับถอดแบบคำนวณราคากลางงานก่อสร้าง

ใช้ราคาพาณิชย์จังหวัดภูเก็ต เมื่อเดือนเมษายน ๒๕๖๔ และสืบราคาท้องถิ่น แบบเลขที่...../๒๕๖๔


ประมาณราคาเมื่อวันที่ ๑๑ มิถุนายน ๒๕๖๔

จึงเรียนมาเพื่อโปรดทราบ หากเห็นชอบโปรดลงนามในเอกสารที่เสนอมา

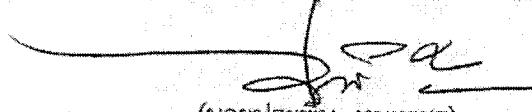
(นายประพิช หนูเพชร)
ผู้อำนวยการกองช่าง
๐๕-๐๑-๐๕

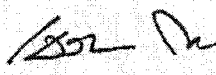
(นายเจติมพล เกิดทรัพย์)
นายกเทศมนตรีตำบลศรีสุนทร

สำเนาถูกต้อง


(นายประพิช หนูเพชร)
ผู้อำนวยการกองช่าง

โครงการก่อสร้างถนน คสล. พร้อมคูระบายน้ำ คสล. รูปตัวยูมีฝาปิด ซอยร่วมใจ ๕ หมู่ที่ ๕ ตำบลศรีสุนทร อำเภอลาด จังหวัดภูเก็ต (แผนงานอุตสาหกรรม และการโยธา งานก่อสร้างโครงสร้างพื้นฐาน หมวดค่าที่ดิน และสิ่งก่อสร้าง ประเภทค่าก่อสร้างสิ่งสาธารณูปโภค)

คณะกรรมการตรวจงานจ้าง

๑. นายประพิช หนูเพชร

ผู้อำนวยการกองช่าง

๒. นายเต็มศักดิ์ รักโอ

หัวหน้าฝ่ายการโยธา

๓. นางสาวนพลักษณ์ โภโยโคไสวรรค์ นายช่างโยธาอาวุโส

ประธานกรรมการตรวจงานจ้าง

กรรมการตรวจการจ้าง

กรรมการตรวจงานจ้าง

ผู้ควบคุมงาน

๑. นายนพดล จันทนุ

นายช่างโยธาชำนาญงาน

หัวหน้าผู้ควบคุมงาน

๒. นายนันท์ศักดิ์ เกาทันท์ ผู้ช่วยเจ้าพนักงานป้องกันและบรรเทาสาธารณภัย (วศ.บ.)

ผู้ช่วยผู้ควบคุมงาน

สำเนาถูกต้อง

(นายประพิช หนูเพชร)
ผู้อำนวยการกองช่าง

ร่างขอบเขตของงาน (Terms of Reference : TOR)
โครงการก่อสร้างถนน คสล. พร้อมคูระบายน้ำ คสล. รูปตัวยูมีฝาปิด
ขอยร่วมใจ ๕ หมู่ที่ ๕ ตำบลศรีสุนทร อำเภอกลาง จังหวัดภูเก็ต

๑.ความเป็นมา

ด้วยเทศบาลตำบลศรีสุนทร ได้อนุมัติงบประมาณรายจ่ายประจำปีงบประมาณ พ.ศ.๒๕๖๔ แผนงานอุตสาหกรรม และการโยธา งานก่อสร้างโครงสร้างพื้นฐาน หมวดค่าที่ดิน และสิ่งก่อสร้าง ประเภท ค่าก่อสร้างสิ่งสาธารณูปโภค (โครงการก่อสร้างถนน คสล. พร้อมคูระบายน้ำ คสล. รูปตัวยูมีฝาปิด ขอยร่วมใจ ๕ หมู่ที่ ๕ ตำบลศรีสุนทร อำเภอกลาง จังหวัดภูเก็ต) งบประมาณ ๘๖๒,๐๐๐.-บาท (.....- แปดแสนหกหมื่นสองพันบาทถ้วน -.....) ราคากลางจำนวนเงิน ๘๖๒,๐๐๐.-บาท (.....- แปดแสนหกหมื่นสองพันบาทถ้วน -.....)

๒.วัตถุประสงค์

- ๑.เพื่อให้ราษฎรได้รับความสะดวกปลอดภัยในการใช้เส้นทางคมนาคม
- ๒.เพื่อเป็นการเพิ่มการระบายน้ำป้องกัน และแก้ไขปัญหาน้ำท่วมขัง

๓.ผู้มีสิทธิเสนอราคาต้องมีคุณสมบัติ ดังนี้

- ๓.๑ ผู้ประสงค์จะเสนอราคาต้องเป็นผู้มีอาชีพรับจ้างที่ประมูลจ้างด้วยวิธีการทางอิเล็กทรอนิกส์
- ๓.๒ ผู้ประสงค์จะเสนอราคาต้องไม่เป็นผู้ที่ถูกระบุชื่อไว้ในบัญชีรายชื่อผู้ทำงานของทางราชการ และได้แจ้งเวียนชื่อแล้ว หรือไม่เป็นผู้ที่ได้รับผลของการสั่งให้นิติบุคคล หรือบุคคลอื่นเป็นผู้ทำงานตามระเบียบของทางราชการ
- ๓.๓ ผู้ประสงค์จะเสนอราคาต้องไม่เป็นผู้มีผลประโยชน์ร่วมกันกับผู้ประสงค์จะเสนอราคา รายอื่น และหรือต้องไม่เป็นผู้มีผลประโยชน์ร่วมกันกับผู้ให้บริการตลาดกลางอิเล็กทรอนิกส์ ณ วันประกาศ ประมูลจ้างด้วยระบบอิเล็กทรอนิกส์ หรือไม่เป็นผู้กระทำการอันเป็นการขัดขวางการแข่งขันราคาอย่างเป็นธรรม
- ๓.๔ ผู้ประสงค์จะเสนอราคาต้องไม่เป็นผู้ได้รับเอกสารสิทธิ์ หรือความคุ้มกัน ซึ่งอาจปฏิเสธ ไม่ยอมขึ้นศาลไทยเว้นแต่รัฐบาลของผู้เสนอราคาได้มีคำสั่งให้สละสิทธิ์ และความคุ้มกันเช่นว่านั้น
- ๓.๕ ผู้ประสงค์จะเสนอราคาต้องผ่านการคัดเลือกผู้มีคุณสมบัติเบื้องต้นในการจ้างของ หน่วยงานบริหารราชการส่วนท้องถิ่น
- ๓.๖ ผู้ประสงค์จะเสนอราคาต้องเป็นนิติบุคคล และมีผลงานก่อสร้างประเภทเดียวกับงานที่ ประมูลจ้างในวงเงินไม่น้อยกว่า ๕๐๐,๐๐๐.-บาท (.....- ห้าแสนบาทถ้วน-) และเป็นผลงานที่เป็นคู่สัญญา โดยตรงกับส่วนราชการ หน่วยงานตามกฎหมายว่าด้วยระเบียบบริหารราชการส่วนท้องถิ่น หน่วยงานอื่น ซึ่งมี กฎหมายบัญญัติให้มีฐานะเป็นราชการบริหารส่วนท้องถิ่น รัฐวิสาหกิจ หรือหน่วยงานเอกชนที่กรมเชื่อถือใน สัญญาเดียว
- ๓.๗ ผู้ประสงค์จะเสนอราคาจะต้องปฏิบัติให้เป็นไปตามประกาศคณะกรรมการป้องกัน และปราบปรามการทุจริตแห่งชาติ เรื่อง หลักเกณฑ์ และวิธีการจัดหา และแสดงบัญชีรายรับจ่ายของโครงการที่ บุคคล หรือนิติบุคคลเป็นคู่สัญญากับหน่วยงานของรัฐ พ.ศ.๒๕๕๔ และประกาศคณะกรรมการป้องกัน และปราบปรามการทุจริตแห่งชาติ เรื่อง หลักเกณฑ์ และวิธีการจัดหา และแสดงบัญชีรายรับจ่ายของโครงการที่ บุคคล หรือนิติบุคคลเป็นคู่สัญญากับหน่วยงานของรัฐ (ฉบับที่ ๒) พ.ศ.๒๕๕๔ ดังนี้
- ๓.๗.๑ บุคคล หรือนิติบุคคลที่จะเข้าเป็นคู่สัญญา กับหน่วยงานของรัฐต้องไม่อยู่ใน ฐานะเป็นผู้ไม่แสดงบัญชีรายรับ รายจ่าย หรือแสดงบัญชีรายรับรายจ่ายไม่ถูกต้องครบถ้วนในสาระสำคัญ

สำเนาถูกต้อง

/๓.๗.๒บุคคล...

(นายประพิช หนูเพชร)

ผู้อำนวยการกองช่าง

๓.๗.๒ บุคคล หรือนิติบุคคลที่จะเข้าเป็นคู่สัญญากับหน่วยงานของรัฐ ซึ่งได้ดำเนินการจัดซื้อจัดจ้างด้วยระบบอิเล็กทรอนิกส์ (e - Government Procurement : e - GP) ต้องลงทะเบียนในระบบอิเล็กทรอนิกส์ของกรมบัญชีกลางที่เว็บไซต์ศูนย์ข้อมูลจัดจ้างภาครัฐ

๓.๗.๓ คู่สัญญาต้องรับจ่ายเงินผ่านบัญชีเงินฝากกระแสรายวัน เว้นแต่การรับจ่ายเงินแต่ละครั้งซึ่งมีมูลค่าไม่เกิน ๓๐,๐๐๐.-บาท (.....-สามหมื่นบาทถ้วน -.....) คู่สัญญาอาจรับจ่ายเงินสดก็ได้

๔.แบบรูปรายการ หรือคุณลักษณะเฉพาะการก่อสร้าง รายละเอียดตามแบบแปลนของเทศบาลตำบลศรีสุนทร

๑.ก่อสร้างคูระบายน้ำ คสล. รูปตัวยูมีฝาปิด ขนาดกว้าง ๐.๔๐ เมตร ลึกเฉลี่ย ๐.๕๐ เมตร ความยาว ๑๒๕.๐๐ เมตร รายละเอียดตามแบบแปลนของเทศบาลตำบลศรีสุนทร

๒.ก่อสร้างถนน คสล. ขนาดกว้าง ๓.๘๕ - ๔.๕๐ เมตร ระยะทาง ๑๖๑.๐๐ เมตร หรือมีพื้นที่ไม่น้อยกว่า ๖๔๓.๒๕ ตารางเมตร ผิวจราจรหนา ๐.๑๕ เมตร รายละเอียดตามแบบแปลนของเทศบาลตำบลศรีสุนทร

๕.ระยะเวลาการดำเนินงาน

กำหนดเวลาดำเนินการแล้วเสร็จภายใน ๑๒๐ วัน นับถัดจากวันลงนามในสัญญาจ้าง

๖.ระยะเวลาการส่งมอบ

แบ่งงวดงานเป็น ๒ งวด

งวดที่ ๑ จะจ่ายให้ร้อยละ ๔๐% (ของราคาค่าก่อสร้าง)

เมื่อผู้รับจ้างปฏิบัติงานโดยการทำแนวถนน และคูระบายน้ำ , งานขุดดินคูระบายน้ำ , งานวางเหล็กวางระบายน้ำ พร้อมเทคอนกรีต , งานเข้าแบบผนังคูระบายน้ำ พร้อมเทคอนกรีต , งานเข้าแบบฝาปิดคูระบายน้ำ พร้อมเทคอนกรีต , งานวางฝาปิด - เปิดคูระบายน้ำ โดยให้มีความยาวไม่น้อยกว่า ๑๒๕.๐๐ เมตร, งานปรับผิวถนนเดิม พร้อมบดอัด แล้วเสร็จรายละเอียดตามแบบแปลนของเทศบาลตำบลศรีสุนทร แล้วเสร็จภายในระยะเวลา ๖๐ วัน

งวดที่ ๒ จะจ่ายให้ร้อยละ ๖๐% (งวดสุดท้าย) ของราคาค่าก่อสร้าง

เมื่อผู้รับจ้างปฏิบัติงานโดยการลงทรายรองพื้น , งานเทคอนกรีตถนน , งานหยอดร่องถนน , งานตีเส้นจราจร , งานติดตั้งป้ายโครงการ และงานอื่น ๆ ที่เหลือทั้งหมด พร้อมงานเคลียร์พื้นที่บริเวณสถานที่ก่อสร้างแล้วเสร็จ รายละเอียดตามแบบแปลนของเทศบาลตำบลศรีสุนทร แล้วเสร็จภายในระยะเวลา ๖๐ วัน

๗.วงเงินในการจัดจ้าง

งบประมาณโครงการ จำนวน ๘๖๒,๐๐๐.-บาท (....-แปดแสนหกหมื่นสองพันบาทถ้วน -....)

ราคากลาง จำนวน ๘๖๒,๐๐๐.-บาท (....-แปดแสนหกหมื่นสองพันบาทถ้วน -....)

๘.เกณฑ์การพิจารณา

ใช้เกณฑ์ราคา

๙.หน่วยงานผู้รับผิดชอบโครงการ

กองช่าง เทศบาลตำบลศรีสุนทร

สำเนาถูกต้อง

(นายประพิช หนูเพชร)
ผู้อำนวยการกองช่าง

(ลงชื่อ).....

(นายประพิช หนูเพชร)

ผู้อำนวยการกองช่าง

/กรรมการ.....

(ลงชื่อ)..... กรรมการ


(นายเต็มศักดิ์ รักโอ)
หัวหน้าฝ่ายการโยธา


(ลงชื่อ)..... กรรมการ

(นางสาวนพลักษณ์ โกยโกโคสวรรณค์)
นายช่างโยธาอาวุโส

(ลงชื่อ)..... กรรมการ

(นายศุภณัฐ บัวแก้ว)
วิศวกรโยธาปฏิบัติการ


(นายเฉลิมพล เกิดทรัพย์)
นายกเทศมนตรีตำบลศรีสุนทร

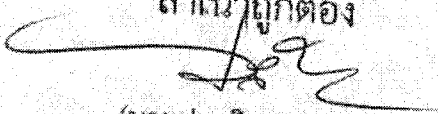สำเนาถูกต้อง

(นายประพิช หนูเพชร)
ผู้อำนวยการกองช่าง

คู่มือ

คำสั่งเทศบาลตำบลศรีสุนทร
ที่ ๒๕๖๔ / ๒๕๖๔
เรื่อง แต่งตั้งคณะกรรมการกำหนดราคากลาง

ด้วยเทศบาลตำบลศรีสุนทร ได้อนุมัติงบประมาณรายจ่ายประจำปีงบประมาณ พ.ศ.๒๕๖๔ แผนงานอุตสาหกรรม และการโยธา งานก่อสร้างโครงสร้างพื้นฐาน หมวดค่าที่ดิน และสิ่งก่อสร้าง ประเภท ค่าก่อสร้างสิ่งสาธารณูปโภค (โครงการก่อสร้างถนน คสล. พร้อมคูระบายน้ำ คสล. รูปตัวยูมีฝาปิด ขอยร่วมใจ ๕ หมู่ที่ ๕ ตำบลศรีสุนทร อำเภอกลาง จังหวัดภูเก็ต) งบประมาณ ๘๖๒,๐๐๐.-บาท (.....-แปดแสนหกหมื่นสองพันบาทถ้วน -.....) เพื่อให้ราษฎรได้รับความสะดวกปลอดภัยในการใช้เส้นทางคมนาคม และเป็นการเพิ่มการระบายน้ำป้องกันแก้ไขปัญหาน้ำท่วมขัง จึงขอแต่งตั้งคณะกรรมการกำหนดราคากลาง

เพื่อปฏิบัติตามหนังสือกรมส่งเสริมการปกครองท้องถิ่น ที่ มท๐๘๐๘.๒/ว.๖๗๘ ลงวันที่ ๒๘ มีนาคม ๒๕๖๐ ปรับปรุงหลักเกณฑ์การคำนวณราคากลางงานก่อสร้างตามมติคณะรัฐมนตรีเมื่อวันที่ ๑๓ มีนาคม ๒๕๕๕ และระเบียบกระทรวงการคลังว่าด้วยการจัดซื้อจัดจ้าง และการบริหารพัสดุภาครัฐ พ.ศ.๒๕๖๐ ข้อ ๒๑ ข้อ ๒๒ เทศบาลตำบลศรีสุนทร จึงขอแต่งตั้งกรรมการกำหนดราคากลางโครงการก่อสร้างถนน คสล. พร้อมคูระบายน้ำ คสล. รูปตัวยูมีฝาปิด ขอยร่วมใจ ๕ หมู่ที่ ๕ ตำบลศรีสุนทร อำเภอกลาง จังหวัดภูเก็ต งบประมาณ ๘๖๒,๐๐๐.-บาท ประกอบด้วย

- | | | |
|----------------------------|--|---------------|
| ๑.นายประพิช หนูเพชร | ผู้อำนวยการกองช่าง | ประธานกรรมการ |
| ๒.นายเต็มศักดิ์ รักโอ | หัวหน้าฝ่ายการโยธา | กรรมการ |
| ๓.นายนพดล จันทนู | นายช่างโยธาชำนาญงาน | กรรมการ |
| ๔.นายนิพนธ์ศักดิ์ เกาทัณฑ์ | ผู้ช่วยเจ้าพนักงานป้องกัน และบรรเทาสาธารณภัย (วศ.บ.) | กรรมการ |

ให้ผู้ที่ได้รับการแต่งตั้งมีอำนาจหน้าที่รับผิดชอบการจัดทำราคากลางให้ถูกต้องตามหลักเกณฑ์ระเบียบ และหนังสือสั่งการที่เกี่ยวข้องโดยเคร่งครัด

ทั้งนี้ตั้งแต่วันที่ ๑๑ เดือนมิถุนายน พ.ศ.๒๕๖๔

สั่ง ณ วันที่ ๑๑ เดือนมิถุนายน พ.ศ.๒๕๖๔



(นายเฉลิมพล เกิดทรัพย์)
นายกเทศมนตรีตำบลศรีสุนทร

สำนักงานเทศบาลตำบลศรีสุนทร



แบบโครงการ

- โครงการก่อสร้างถนน คสล.พร้อมคูระบายน้ำ คสล.รูปตัวยูมีฝาปิด
ขอยร่วมใจร หมู่ที่ 5 ตำบลศรีสุนทร อำเภอถลาง จังหวัดภูเก็ต

สำเนาถูกต้อง

(นายประพิช หนูเพชร)
ผู้อำนวยการกองช่าง




โครงการ	โครงการก่อสร้างถนน คสล. พร้อมท่อระบายน้ำ คสล. ขนาดกว้าง 0.40 ม. ลึก 0.50 เมตร

รายการก่อสร้าง

1. ก่อสร้างท่อระบายน้ำ คสล. รูปตัวยูมีฝาปิด ขนาด กว้าง 0.40 ม. ลึก 0.50 เมตร ความยาว 125.00 เมตร รายละเอียดตามแบบแปลน
2. ก่อสร้างถนน คสล. ขนาดกว้าง 3.85 - 4.50 เมตร ระยะทาง 161.00 เมตร หรือมีพื้นที่ไม่น้อยกว่า 643.25 ตารางเมตร ผิวจราจรหนา 0.15 เมตร รายละเอียดตามแบบแปลน

STA 0 + 125.00 จุดสิ้นสุดก่อสร้างท่อระบายน้ำ คสล. ขนาดกว้าง 0.40 ม. ลึก 0.50 เมตร ยาว 125.00 เมตร เริ่มต่อระบายน้ำเดิม

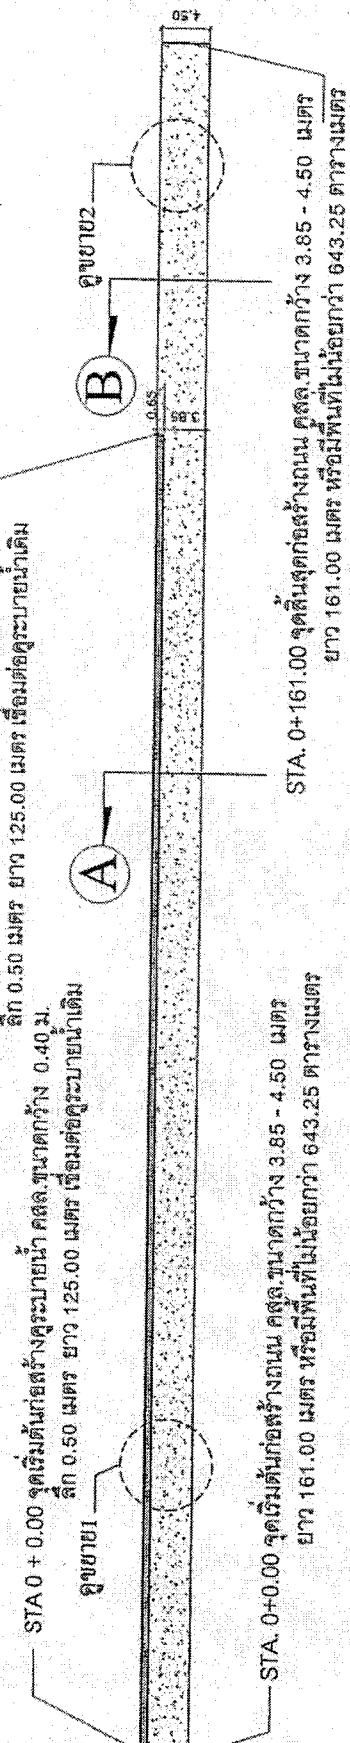

แปลน โครงการก่อสร้างถนน คสล. พร้อมท่อระบายน้ำ คสล. รูปตัวยูมีฝาปิด
 ขอความร่วมมือ ร. ดำบลศรีสุนทร อำเภอตลาด จังหวัดภูเก็ต


Scale 1 : 500

สำเนาถูกต้อง
 ผู้อำนวยการกองช่าง


ถนน สายชางสายบ้านพอนใต้ - ลพวงบางทอน




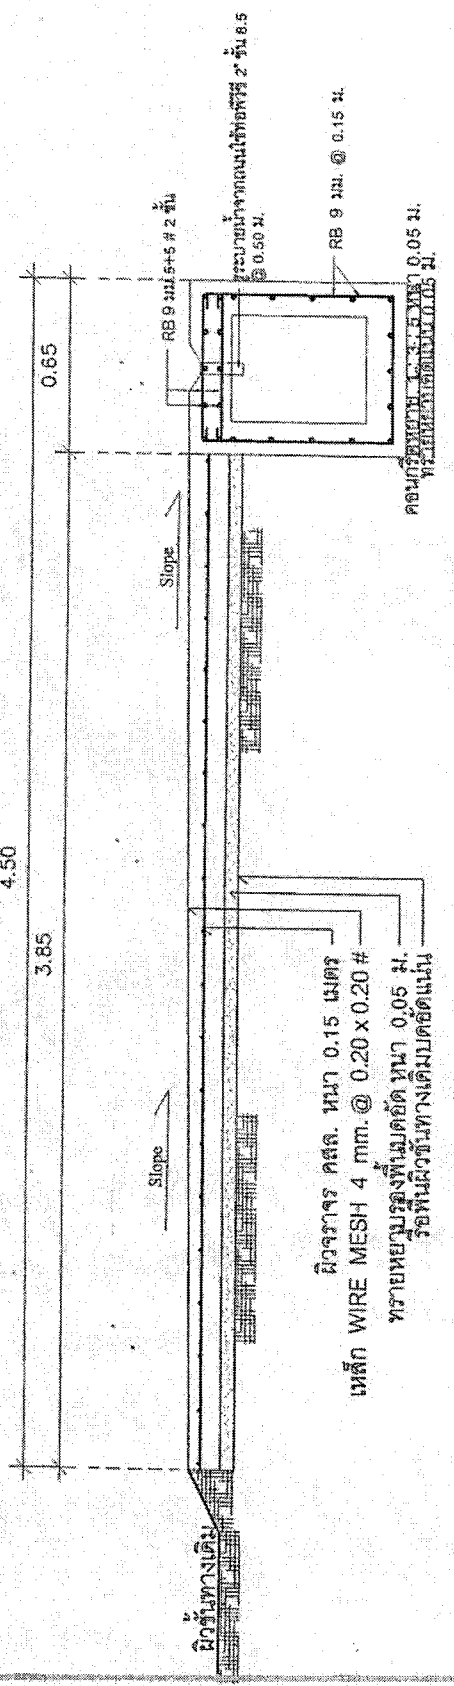

แปลน รูปตัด A - A
scale 1 : 20
4.50

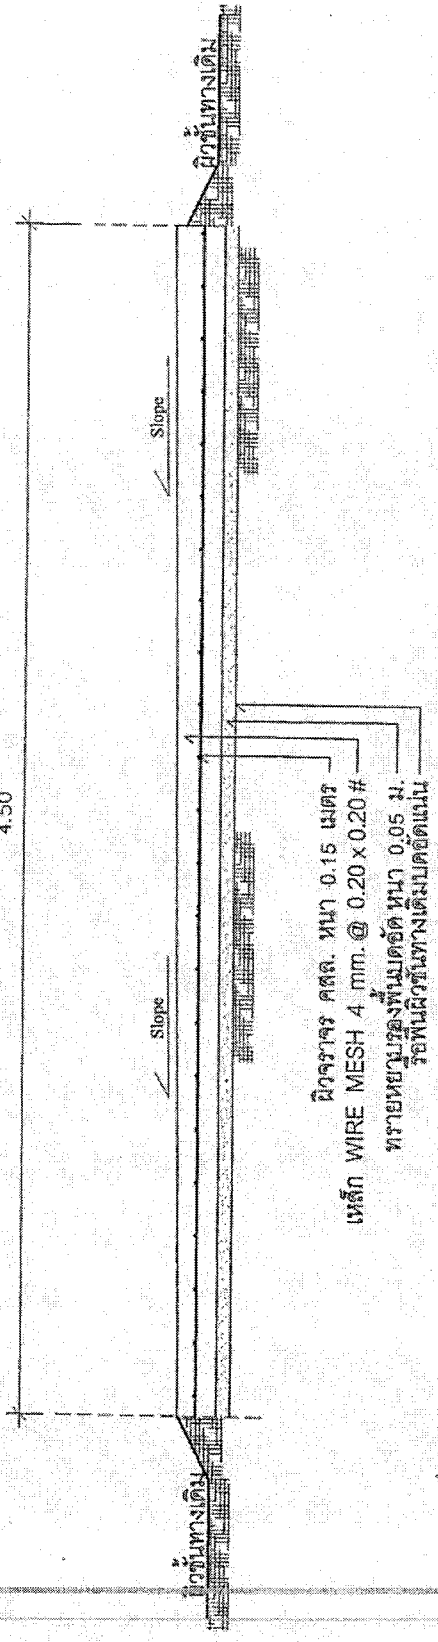

แปลน รูปตัด B - B
scale 1 : 20


สำเนาถูกต้อง
(นายประทีป หนูเพชร)
ผู้อำนวยการกองช่าง






 @ 0.50 ม.

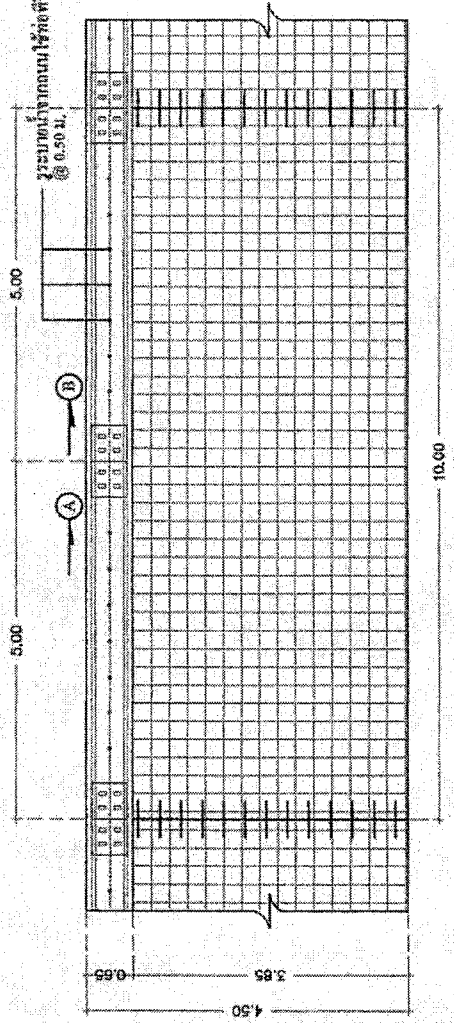

แปลนขยาย 1 เทลล์เสริม
 SCALE 1 : 75

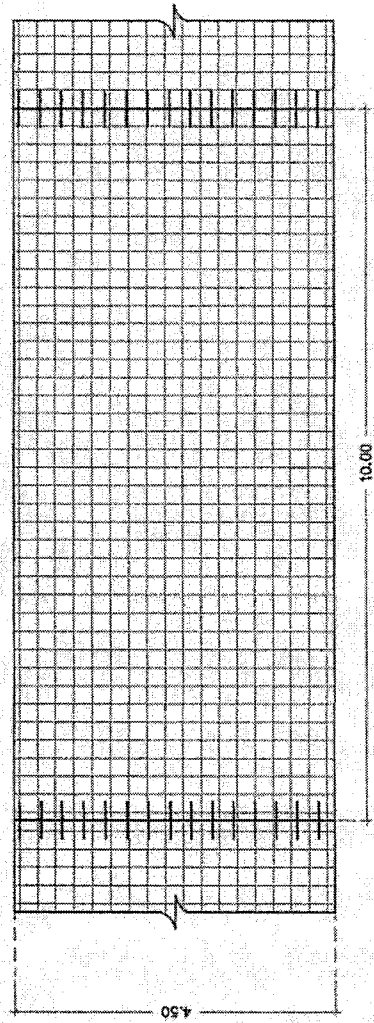

แปลนขยาย 2 เทลล์เสริม
 SCALE 1 : 75

สำเนาถูกต้อง
 (นายประกิจ หนูเพชร)







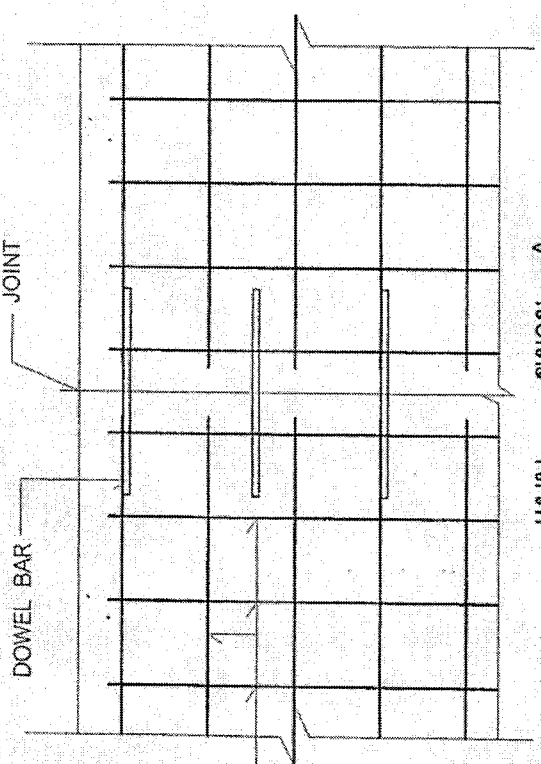

เหล็ก WIRE MESH 4 mm. @ 0.20 x 0.20 #

แบบ ขยาย A.
 scale 1 : 50

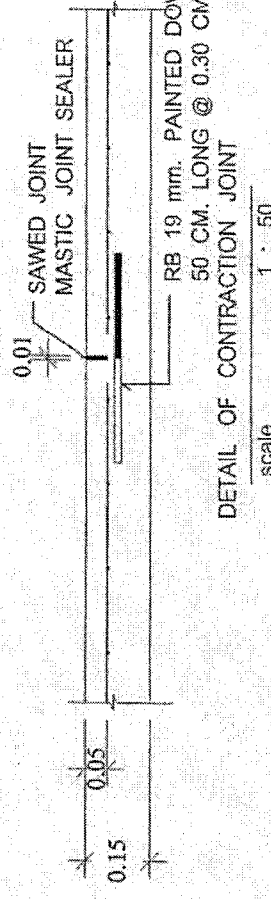

สำเนาถูกต้อง
 (นายประพิศ ทุมเพชร)
 ผู้อำนวยการกองช่าง

