



ประกาศเทศบาลตำบลศรีสุนทร

เรื่อง ประกวดราคาจ้างก่อสร้างปรับปรุงระบบประปาหมู่บ้าน บริเวณซอยทุ่งเสือข่วน หมู่ที่ ๖ ด้วยวิธีประกวด
ราคาอิเล็กทรอนิกส์ (e-bidding)

เทศบาลตำบลศรีสุนทร มีความประสงค์จะ ประกวดราคาจ้างก่อสร้างปรับปรุงระบบประปาหมู่บ้าน บริเวณซอยทุ่งเสือข่วน หมู่ที่ ๖ ด้วยวิธีประกวดราคาอิเล็กทรอนิกส์ (e-bidding) ราคาของงานก่อสร้างในการประกวดราคาครั้งนี้เป็นเงินทั้งสิ้น ๑,๐๐๐,๐๐๐.๐๐ บาท (หนึ่งล้านบาทถ้วน)

ผู้ยื่นข้อเสนอจะต้องมีคุณสมบัติ ดังต่อไปนี้

๑. มีความสามารถตามกฎหมาย
๒. ไม่เป็นบุคคลล้มละลาย
๓. ไม่อยู่ระหว่างเลิกกิจการ
๔. ไม่เป็นบุคคลซึ่งอยู่ระหว่างถูกระงับการยื่นข้อเสนอหรือทำสัญญากับหน่วยงานของรัฐไว้ชั่วคราวเนื่องจากเป็นผู้ที่ไม่ผ่านเกณฑ์การประเมินผลการปฏิบัติงานของผู้ประกอบการตามระเบียบที่รัฐมนตรีว่าการกระทรวงการคลังกำหนดตามที่ประกาศเผยแพร่ในระบบเครือข่ายสารสนเทศของกรมบัญชีกลาง
๕. ไม่เป็นบุคคลซึ่งถูกระงับชื่อไว้ในบัญชีรายชื่อผู้ทำงานและได้แจ้งเวียนชื่อให้เป็นผู้ทำงานของหน่วยงานของรัฐในระบบเครือข่ายสารสนเทศของกรมบัญชีกลาง ซึ่งรวมถึงนิติบุคคลที่ผู้ทำงานเป็นหุ้นส่วนผู้จัดการ กรรมการผู้จัดการ ผู้บริหาร ผู้มีอำนาจในการดำเนินงานในกิจการของนิติบุคคลนั้นด้วย
๖. มีคุณสมบัติและไม่มีลักษณะต้องห้ามตามที่คณะกรรมการนโยบายการจัดซื้อจัดจ้างและการบริหารพัสดุภาครัฐกำหนดในราชกิจจานุเบกษา
๗. เป็นบุคคลธรรมดาหรือนิติบุคคลผู้มีอาชีพรับจ้างงานที่ประกวดราคาอิเล็กทรอนิกส์ดังกล่าว
๘. ไม่เป็นผู้มีผลประโยชน์ร่วมกันกับผู้ยื่นข้อเสนอรายอื่นที่เข้ายื่นข้อเสนอให้แก่เทศบาลตำบลศรีสุนทร ณ วันประกาศประกวดราคาอิเล็กทรอนิกส์ หรือไม่เป็นผู้กระทำการอันเป็นการขัดขวางการแข่งขันราคาอย่างเป็นธรรม ในการประกวดราคาอิเล็กทรอนิกส์ครั้งนี้
๙. ไม่เป็นผู้ได้รับเอกสิทธิ์หรือความคุ้มกัน ซึ่งอาจปฏิเสธไม่ยอมขึ้นศาลไทย เว้นแต่รัฐบาลของผู้ยื่นข้อเสนอได้มีคำสั่งให้สละเอกสิทธิ์และความคุ้มกันเช่นนั้น
๑๐. ผู้ยื่นข้อเสนอต้องมีผลงานก่อสร้างประเภทเดียวกันกับงานที่ประกวดราคาจ้างก่อสร้างในวงเงินไม่น้อยกว่า ๔๐๐,๐๐๐.๐๐ บาท (สี่แสนบาทถ้วน) และเป็นผลงานที่เป็นคู่สัญญาโดยตรงกับหน่วยงานของรัฐ หรือหน่วยงานเอกชนที่เทศบาลตำบลศรีสุนทรเชื่อถือ

ผู้ยื่นข้อเสนอที่เสนอราคาในรูปแบบของ "กิจการร่วมค้า" ต้องมีคุณสมบัติดังนี้

(๑) กรณีที่กิจการร่วมค้าได้จดทะเบียนเป็นนิติบุคคลใหม่ กิจการร่วมค้าจะต้องมีคุณสมบัติครบถ้วนตามเงื่อนไขที่กำหนดไว้ในเอกสารประกวดราคา และการเสนอราคาให้เสนอราคาในนาม "กิจการร่วมค้า" ส่วนคุณสมบัติด้านผลงานก่อสร้าง กิจการร่วมค้าดังกล่าวสามารถนำผลงานก่อสร้างของผู้เข้าร่วมค้ามาใช้แสดงเป็นผลงานก่อสร้างของกิจการร่วมค้าที่เข้าประกวดราคาได้

(๒) กรณีที่กิจการร่วมค้าไม่ได้จดทะเบียนเป็นนิติบุคคลใหม่ นิติบุคคลแต่ละนิติบุคคลที่เข้าร่วมค้าทุกรายจะต้องมีคุณสมบัติครบถ้วนตามเงื่อนไขที่กำหนดไว้ในเอกสารประกวดราคา เว้นแต่ในกรณีที่กิจการร่วมค้าได้มีข้อตกลงระหว่างผู้เข้าร่วมค้าเป็นลายลักษณ์อักษรกำหนดให้ผู้เข้าร่วมค้ารายใดรายหนึ่งเป็นผู้รับผิดชอบหลักในการเข้าเสนอราคากับหน่วยงานของรัฐ และแสดงหลักฐานดังกล่าวมาพร้อมการยื่นข้อเสนอประกวดราคาทางระบบจัดซื้อจัดจ้างภาครัฐด้วยอิเล็กทรอนิกส์ กิจการร่วมค้านั้นสามารถใช้ผลงานก่อสร้างของผู้เข้าร่วมค้าหลักรายเดียวเป็นผลงานก่อสร้างของกิจการร่วมค้าที่ยื่นข้อเสนอได้

ทั้งนี้ "กิจการร่วมค้าที่จดทะเบียนเป็นนิติบุคคลใหม่" หมายความว่า กิจการร่วมค้าที่จดทะเบียนเป็นนิติบุคคลต่อกรมพัฒนาธุรกิจการค้า กระทรวงพาณิชย์


๑๑. ผู้ยื่นข้อเสนอต้องลงทะเบียนในระบบจัดซื้อจัดจ้างภาครัฐด้วยอิเล็กทรอนิกส์ (Electronic Government Procurement : e - GP) ของกรมบัญชีกลาง

ผู้ยื่นข้อเสนอต้องยื่นข้อเสนอและเสนอราคาทางระบบจัดซื้อจัดจ้างภาครัฐด้วยอิเล็กทรอนิกส์ ในวันที่ ๑๗ กันยายน ๒๕๖๒ ระหว่างเวลา ๐๘.๓๐ น. ถึง ๑๖.๓๐ น.

ผู้สนใจสามารถขอรับเอกสารประกวดราคาอิเล็กทรอนิกส์ โดยดาวน์โหลดเอกสารผ่านทางระบบจัดซื้อจัดจ้างภาครัฐด้วยอิเล็กทรอนิกส์ตั้งแต่วันที่ประกาศจนถึงก่อนวันเสนอราคา

ผู้สนใจสามารถดูรายละเอียดได้ที่เว็บไซต์ www.srisunthon.go.th หรือ www.gprocurement.go.th หรือสอบถามทางโทรศัพท์หมายเลข ๐๗๖๖๑๗๘๐๓-๔ ต่อ ๑๓ ในวันและเวลาราชการ

ประกาศ ณ วันที่ ๙ กันยายน พ.ศ. ๒๕๖๒

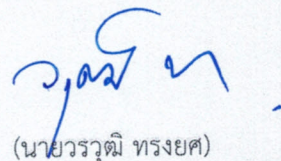

(นายวรุฒิ ทองยศ)

นายกเทศมนตรีตำบลศรีสุนทร

หมายเหตุ ผู้ประกอบการสามารถจัดเตรียมเอกสารประกอบการเสนอราคา (เอกสารส่วนที่ ๑ และเอกสารส่วนที่ ๒) ในระบบ e-GP ได้ตั้งแต่วันที่ขอรับเอกสารจนถึงวันเสนอราคา



เอกสารประกวดราคาจ้างก่อสร้างด้วยการประกวดราคาอิเล็กทรอนิกส์ (e-bidding)

เลขที่ ๔๕/๒๕๖๒

การจ้างก่อสร้างปรับปรุงระบบประปาหมู่บ้าน บริเวณซอยทุ่งเสือข่วน หมู่ที่ ๖

ตามประกาศ เทศบาลตำบลศรีสุนทร

ลงวันที่ ๙ กันยายน ๒๕๖๒

เทศบาลตำบลศรีสุนทร ซึ่งต่อไปนี้จะเรียกว่า "เทศบาลตำบลศรีสุนทร" มีความประสงค์จะ ประกวดราคา
จ้างก่อสร้าง ปรับปรุงระบบประปาหมู่บ้าน บริเวณซอยทุ่งเสือข่วน หมู่ที่ ๖ ณ บริเวณซอยทุ่งเสือข่วน ด้วยวิธีประกวด
ราคาอิเล็กทรอนิกส์ (e-bidding) โดยมีข้อแนะนำและข้อกำหนดดังต่อไปนี้

๑. เอกสารแนบท้ายเอกสารประกวดราคาอิเล็กทรอนิกส์

- ๑.๑ แบบรูปและรายการละเอียด
- ๑.๒ แบบใบเสนอราคาที่กำหนดไว้ในระบบจัดซื้อจัดจ้างภาครัฐด้วยอิเล็กทรอนิกส์
- ๑.๓ สัญญาจ้างก่อสร้าง
- ๑.๔ แบบหนังสือค้ำประกัน
 - (๑) หลักประกันสัญญา
- ๑.๕ สูตรการปรับราคา
- ๑.๖ บทนิยาม
 - (๑) ผู้ที่มีผลประโยชน์ร่วมกัน
 - (๒) การขัดขวางการแข่งขันอย่างเป็นธรรม
- ๑.๗ แบบบัญชีเอกสารที่กำหนดไว้ในระบบจัดซื้อจัดจ้างภาครัฐด้วยอิเล็กทรอนิกส์
 - (๑) บัญชีเอกสารส่วนที่ ๑
 - (๒) บัญชีเอกสารส่วนที่ ๒
- ๑.๘ รายละเอียดการคำนวณราคากลางงานก่อสร้างตาม BOQ (Bill of Quantities)
..... ฯลฯ.....

๒. คุณสมบัติของผู้ยื่นข้อเสนอ

- ๒.๑ มีความสามารถตามกฎหมาย
- ๒.๒ ไม่เป็นบุคคลล้มละลาย
- ๒.๓ ไม่อยู่ระหว่างเลิกกิจการ

๒.๔ ไม่เป็นบุคคลซึ่งอยู่ระหว่างถูกระงับการยื่นข้อเสนอหรือทำสัญญากับหน่วยงานของรัฐไว้ชั่วคราว เนื่องจากเป็นผู้ที่ไม่ผ่านเกณฑ์การประเมินผลการปฏิบัติงานของผู้ประกอบการตามระเบียบที่รัฐมนตรีว่าการกระทรวงการคลังกำหนดตามที่ประกาศเผยแพร่ในระบบเครือข่ายสารสนเทศของกรมบัญชีกลาง

๒.๕ ไม่เป็นบุคคลซึ่งถูกระบุชื่อไว้ในบัญชีรายชื่อผู้ทำงานและได้แจ้งเวียนชื่อให้เป็นผู้ทำงานของหน่วยงานของรัฐในระบบเครือข่ายสารสนเทศของกรมบัญชีกลาง ซึ่งรวมถึงนิติบุคคลที่ผู้ทำงานเป็นหุ้นส่วนผู้จัดการ กรรมการผู้จัดการ ผู้บริหาร ผู้มีอำนาจในการดำเนินงานในกิจการของนิติบุคคลนั้นด้วย

๒.๖ มีคุณสมบัติและไม่มีลักษณะต้องห้ามตามที่คณะกรรมการนโยบายการจัดซื้อจัดจ้างและการบริหารพัสดุภาครัฐกำหนดในราชกิจจานุเบกษา

๒.๗ เป็นบุคคลธรรมดาหรือนิติบุคคลผู้มีอาชีพรับจ้างงานที่ประกวดราคาอิเล็กทรอนิกส์ดังกล่าว

๒.๘ ไม่เป็นผู้มีผลประโยชน์ร่วมกันกับผู้ยื่นข้อเสนอรายอื่นที่เข้ายื่นข้อเสนอให้แก่ เทศบาลตำบลศรีสุนทร ณ วันประกาศประกวดราคาอิเล็กทรอนิกส์ หรือไม่เป็นผู้กระทำการอันเป็นการขัดขวางการแข่งขันอย่างเป็นธรรม ในการประกวดราคาอิเล็กทรอนิกส์ครั้งนี้

๒.๙ ไม่เป็นผู้ได้รับเอกสิทธิ์หรือความคุ้มกัน ซึ่งอาจปฏิเสธไม่ยอมขึ้นศาลไทย เว้นแต่รัฐบาลของผู้ยื่นข้อเสนอได้มีคำสั่งให้สละเอกสิทธิ์และความคุ้มกันเช่นนั้น

๒.๑๐ ผู้ยื่นข้อเสนอต้องมีผลงานก่อสร้างประเภทเดียวกันกับงานที่ประกวดราคาจ้างก่อสร้างในวงเงินไม่น้อยกว่า ๔๐๐,๐๐๐.๐๐ บาท (สี่แสนบาทถ้วน) และเป็นผลงานที่เป็นคู่สัญญาโดยตรงกับหน่วยงานของรัฐหรือหน่วยงานเอกชนที่เทศบาลตำบลศรีสุนทรเชื่อถือ

ผู้ยื่นข้อเสนอที่เสนอราคาในรูปแบบของ "กิจการร่วมค้า" ต้องมีคุณสมบัติ ดังนี้

(๑) กรณีที่กิจการร่วมค้าได้จดทะเบียนเป็นนิติบุคคลใหม่ กิจการร่วมค้าจะต้องมีคุณสมบัติครบถ้วนตามเงื่อนไขที่กำหนดไว้ในเอกสารประกวดราคา และการเสนอราคาให้เสนอราคาในนาม "กิจการร่วมค้า" ส่วนคุณสมบัติด้านผลงานก่อสร้าง กิจการร่วมค้าดังกล่าวสามารถนำผลงานก่อสร้างของผู้เข้าร่วมค้ามาใช้แสดงเป็นผลงานก่อสร้างของกิจการร่วมค้าที่เข้าประกวดราคาได้

(๒) กรณีที่กิจการร่วมค้าไม่ได้จดทะเบียนเป็นนิติบุคคลใหม่ นิติบุคคลแต่ละนิติบุคคลที่เข้าร่วมค้าทุกรายจะต้องมีคุณสมบัติครบถ้วนตามเงื่อนไขที่กำหนดไว้ในเอกสารประกวดราคา เว้นแต่ ในกรณีที่กิจการร่วมค้าได้มีข้อตกลงระหว่างผู้เข้าร่วมค้าเป็นลายลักษณ์อักษรกำหนดให้ผู้เข้าร่วมค้ารายใดรายหนึ่งเป็นผู้รับผิดชอบหลักในการเข้าเสนอราคากับหน่วยงานของรัฐ และแสดงหลักฐานดังกล่าวมาพร้อมการยื่นข้อเสนอประกวดราคาทางระบบจัดซื้อจัดจ้างภาครัฐด้วยอิเล็กทรอนิกส์ กิจการร่วมค่านั้นสามารถใช้ผลงานก่อสร้างของผู้เข้าร่วมค้าหลักรายเดียวเป็นผลงานก่อสร้างของกิจการร่วมค้าที่ยื่นเสนอราคาได้

ทั้งนี้ "กิจการร่วมค้าที่จดทะเบียนเป็นนิติบุคคลใหม่" หมายความว่า กิจการร่วมค้าที่จดทะเบียนเป็นนิติบุคคลต่อกรมพัฒนาธุรกิจการค้า กระทรวงพาณิชย์

๒.๑๑ ผู้ยื่นข้อเสนอต้องลงทะเบียนในระบบจัดซื้อจัดจ้างภาครัฐด้วยอิเล็กทรอนิกส์ (Electronic Government Procurement : e - GP) ของกรมบัญชีกลาง

๓. หลักฐานการยื่นข้อเสนอ

๒.๔ ไม่เป็นบุคคลซึ่งอยู่ระหว่างถูกระงับการยื่นข้อเสนอหรือทำสัญญากับหน่วยงานของรัฐไว้ชั่วคราว เนื่องจากเป็นผู้ที่ไม่ผ่านเกณฑ์การประเมินผลการปฏิบัติงานของผู้ประกอบการตามระเบียบที่รัฐมนตรีว่าการกระทรวงการคลังกำหนดตามที่ประกาศเผยแพร่ในระบบเครือข่ายสารสนเทศของกรมบัญชีกลาง

๒.๕ ไม่เป็นบุคคลซึ่งถูกระบุชื่อไว้ในบัญชีรายชื่อผู้ทำงานและได้แจ้งเวียนชื่อให้เป็นผู้ทำงานของหน่วยงานของรัฐในระบบเครือข่ายสารสนเทศของกรมบัญชีกลาง ซึ่งรวมถึงนิติบุคคลที่ผู้ทำงานเป็นหุ้นส่วนผู้จัดการ กรรมการผู้จัดการ ผู้บริหาร ผู้มีอำนาจในการดำเนินงานในกิจการของนิติบุคคลนั้นด้วย

๒.๖ มีคุณสมบัติและไม่มีลักษณะต้องห้ามตามที่คณะกรรมการนโยบายการจัดซื้อจัดจ้างและการบริหารพัสดุภาครัฐกำหนดในราชกิจจานุเบกษา

๒.๗ เป็นบุคคลธรรมดาหรือนิติบุคคลผู้มีอาชีพรับจ้างงานที่ประกวดราคาอิเล็กทรอนิกส์ดังกล่าว

๒.๘ ไม่เป็นผู้มีผลประโยชน์ร่วมกันกับผู้ยื่นข้อเสนอรายอื่นที่เข้ายื่นข้อเสนอให้แก่ เทศบาลตำบลศรีสุนทร ณ วันประกาศประกวดราคาอิเล็กทรอนิกส์ หรือไม่เป็นผู้กระทำการอันเป็นการขัดขวางการแข่งขันอย่างเป็นธรรม ในการประกวดราคาอิเล็กทรอนิกส์ครั้งนี้

๒.๙ ไม่เป็นผู้ได้รับเอกสิทธิ์หรือความคุ้มกัน ซึ่งอาจปฏิเสธไม่ยอมขึ้นศาลไทย เว้นแต่รัฐบาลของผู้ยื่นข้อเสนอได้มีคำสั่งให้สละเอกสิทธิ์และความคุ้มกันเช่นนั้น

๒.๑๐ ผู้ยื่นข้อเสนอต้องมีผลงานก่อสร้างประเภทเดียวกันกับงานที่ประกวดราคาจ้างก่อสร้างในวงเงินไม่น้อยกว่า ๔๐๐,๐๐๐.๐๐ บาท (สี่แสนบาทถ้วน) และเป็นผลงานที่เป็นคู่สัญญาโดยตรงกับหน่วยงานของรัฐหรือหน่วยงานเอกชนที่เทศบาลตำบลศรีสุนทรเชื่อถือ

ผู้ยื่นข้อเสนอที่เสนอราคาในรูปแบบของ "กิจการร่วมค้า" ต้องมีคุณสมบัติ ดังนี้

(๑) กรณีที่กิจการร่วมค้าได้จดทะเบียนเป็นนิติบุคคลใหม่ กิจการร่วมค้าจะต้องมีคุณสมบัติครบถ้วนตามเงื่อนไขที่กำหนดไว้ในเอกสารประกวดราคา และการเสนอราคาให้เสนอราคาในนาม "กิจการร่วมค้า" ส่วนคุณสมบัติด้านผลงานก่อสร้าง กิจการร่วมค้าดังกล่าวสามารถนำผลงานก่อสร้างของผู้เข้าร่วมค้ามาใช้แสดงเป็นผลงานก่อสร้างของกิจการร่วมค้าที่เข้าประกวดราคาได้

(๒) กรณีที่กิจการร่วมค้าไม่ได้จดทะเบียนเป็นนิติบุคคลใหม่ นิติบุคคลแต่ละนิติบุคคลที่เข้าร่วมค้าทุกรายจะต้องมีคุณสมบัติครบถ้วนตามเงื่อนไขที่กำหนดไว้ในเอกสารประกวดราคา เว้นแต่ ในกรณีที่กิจการร่วมค้าได้มีข้อตกลงระหว่างผู้เข้าร่วมค้าเป็นลายลักษณ์อักษรกำหนดให้ผู้เข้าร่วมค้ารายใดรายหนึ่งเป็นผู้รับผิดชอบหลักในการเข้าเสนอรากับหน่วยงานของรัฐ และแสดงหลักฐานดังกล่าวมาพร้อมการยื่นข้อเสนอประกวดราคาทางระบบจัดซื้อจัดจ้างภาครัฐด้วยอิเล็กทรอนิกส์ กิจการร่วมค่านั้นสามารถใช้ผลงานก่อสร้างของผู้เข้าร่วมค้าหลักรายเดียวเป็นผลงานก่อสร้างของกิจการร่วมค้าที่ยื่นเสนอราคาได้

ทั้งนี้ "กิจการร่วมค้าที่จดทะเบียนเป็นนิติบุคคลใหม่" หมายความว่า กิจการร่วมค้าที่จดทะเบียนเป็นนิติบุคคลต่อกรมพัฒนาธุรกิจการค้า กระทรวงพาณิชย์

๒.๑๑ ผู้ยื่นข้อเสนอต้องลงทะเบียนในระบบจัดซื้อจัดจ้างภาครัฐด้วยอิเล็กทรอนิกส์ (Electronic Government Procurement : e - GP) ของกรมบัญชีกลาง

๓. หลักฐานการยื่นข้อเสนอ

ทั้งนี้ เมื่อผู้ยื่นข้อเสนอดำเนินการแนบไฟล์เอกสารตามบัญชีเอกสารส่วนที่ ๒ ครบถ้วนถูกต้องแล้ว ระบบจัดซื้อจัดจ้างภาครัฐด้วยอิเล็กทรอนิกส์จะสร้างบัญชีเอกสารส่วนที่ ๒ ตามแบบในข้อ ๑.๗ (๒) ให้โดยผู้ยื่นข้อเสนอไม่ต้องแนบบัญชีเอกสารส่วนที่ ๒ ดังกล่าวในรูปแบบ PDF File (Portable Document Format)

๔. การเสนอราคา

๔.๑ ผู้ยื่นข้อเสนอต้องยื่นข้อเสนอ และเสนอราคาทางระบบจัดซื้อจัดจ้างภาครัฐด้วยอิเล็กทรอนิกส์ตามที่กำหนดไว้ในเอกสารประกวดราคาอิเล็กทรอนิกส์นี้ โดยไม่มีเงื่อนไขใดๆ ทั้งสิ้น และจะต้องกรอกข้อความให้ถูกต้องครบถ้วน พร้อมทั้งหลักฐานแสดงตัวตนและทำการยืนยันตัวตนของผู้ยื่นข้อเสนอโดยไม่ต้องแนบใบเสนอราคาในรูปแบบ PDF File (Portable Document Format)

๔.๒ ผู้ยื่นข้อเสนอจะต้องกรอกรายละเอียดการเสนอราคาในใบเสนอราคาตามข้อ ๑.๒ พร้อมจัดทำใบแจ้งปริมาณงานและราคา ใบบัญชีรายการก่อสร้างให้ครบถ้วน

ในการเสนอราคาให้เสนอราคาเป็นเงินบาทและเสนอราคาได้เพียงครั้งเดียวและราคาเดียว โดยเสนอราคารวม หรือราคาต่อหน่วย หรือราคาต่อรายการ ตามเงื่อนไขที่ระบุไว้ท้ายใบเสนอราคาให้ถูกต้อง ทั้งนี้ ราคารวมที่เสนอจะต้องตรงกันทั้งตัวเลขและตัวหนังสือ ถ้าตัวเลขและตัวหนังสือไม่ตรงกัน ให้ถือตัวหนังสือเป็นสำคัญ โดยคิดราคารวมทั้งสิ้นซึ่งรวมค่าภาษีมูลค่าเพิ่ม ภาษีอากรอื่น และค่าใช้จ่ายทั้งปวงไว้แล้ว

ราคาที่เสนอจะต้องเสนอกำหนดยื่นราคาไม่น้อยกว่า ๓๐ วัน ตั้งแต่วันเสนอราคาโดยภายในกำหนดยื่นราคา ผู้ยื่นข้อเสนอต้องรับผิดชอบราคาที่ตนได้เสนอไว้และจะถอนการเสนอราคามีได้

๔.๓ ผู้ยื่นข้อเสนอจะต้องเสนอกำหนดเวลาดำเนินการก่อสร้างแล้วเสร็จไม่เกิน ๑๒๐ วัน นับถัดจากวันลงนามในสัญญาจ้างหรือจากวันที่ได้รับหนังสือแจ้งจาก เทศบาลตำบลศรีสุนทร ให้เริ่มทำงาน

๔.๔ ก่อนเสนอราคา ผู้ยื่นข้อเสนอควรตรวจสอบร่างสัญญา แบบรูป และรายการละเอียด ฯลฯ ให้ถี่ถ้วนและเข้าใจเอกสารประกวดราคาจ้างอิเล็กทรอนิกส์ทั้งหมดเสียก่อนที่จะตกลงยื่นข้อเสนอตามเงื่อนไขในเอกสารประกวดราคาจ้างอิเล็กทรอนิกส์

๔.๕ ผู้ยื่นข้อเสนอต้องยื่นข้อเสนอและเสนอราคาทางระบบจัดซื้อจัดจ้างภาครัฐด้วยอิเล็กทรอนิกส์ในวันที่ ๑๗ กันยายน ๒๕๖๒ ระหว่างเวลา ๐๘.๓๐ น. ถึง ๑๖.๓๐ น. และเวลาในการเสนอราคาให้ถือตามเวลาของระบบจัดซื้อจัดจ้างภาครัฐด้วยอิเล็กทรอนิกส์เป็นเกณฑ์

เมื่อพ้นกำหนดเวลายื่นข้อเสนอและเสนอราคาแล้ว จะไม่รับเอกสารการยื่นข้อเสนอและเสนอราคาใดๆ โดยเด็ดขาด

๔.๖ ผู้ยื่นข้อเสนอต้องจัดทำเอกสารสำหรับใช้ในการเสนอราคาในรูปแบบไฟล์เอกสารประเภท PDF File (Portable Document Format) โดยผู้ยื่นข้อเสนอต้องเป็นผู้รับผิดชอบตรวจสอบความครบถ้วนถูกต้อง และชัดเจนของเอกสาร PDF File ก่อนที่จะยืนยันการเสนอราคา แล้วจึงส่งข้อมูล (Upload) เพื่อเป็นการเสนอราคาให้แก่เทศบาลตำบลศรีสุนทร ผ่านทางระบบจัดซื้อจัดจ้างภาครัฐด้วยอิเล็กทรอนิกส์

๔.๗ คณะกรรมการพิจารณาผลการประกวดราคาอิเล็กทรอนิกส์จะดำเนินการตรวจสอบคุณสมบัติของผู้ยื่นข้อเสนอแต่ละรายว่า เป็นผู้ยื่นข้อเสนอที่มีผลประโยชน์ร่วมกันกับผู้ยื่นเสนอรายอื่นตามข้อ ๑.๖ (๑) หรือไม่ หากปรากฏว่าผู้ยื่นเสนอรายใดเป็นผู้ยื่นข้อเสนอที่มีผลประโยชน์ร่วมกันกับผู้ยื่นเสนอรายอื่น คณะกรรมการฯ จะตัดรายชื่อผู้ยื่นเสนอราคาที่มีผลประโยชน์ร่วมกันนั้นออกจากการเป็นผู้ยื่นข้อเสนอ

หากปรากฏต่อคณะกรรมการพิจารณาผลการประกวดราคาอิเล็กทรอนิกส์ว่า ก่อนหรือในขณะที่มีการพิจารณาข้อเสนอ มีผู้ยื่นข้อเสนอรายใดกระทำการอันเป็นการขัดขวางการแข่งขันอย่างเป็นธรรมตามข้อ ๑.๖ (๒) และคณะกรรมการฯ เชื่อว่ามีการกระทำการอันเป็นการขัดขวางการแข่งขันอย่างเป็นธรรม คณะกรรมการฯ จะตัดรายชื่อผู้ยื่นข้อเสนอรายนั้นออกจากการเป็นผู้ยื่นข้อเสนอ และเทศบาลตำบลศรีสุนทร จะพิจารณาลงโทษผู้ยื่นข้อเสนอดังกล่าวเป็นผู้ทิ้งงาน เว้นแต่ เทศบาลตำบลศรีสุนทร จะพิจารณาเห็นว่าผู้ยื่นข้อเสนอรายนั้น มิใช่เป็นผู้ริเริ่มให้มีการกระทำความผิดและได้ให้ความร่วมมือเป็นประโยชน์ต่อการพิจารณาของเทศบาลตำบลศรีสุนทร

๔.๘ ผู้ยื่นข้อเสนอจะต้องปฏิบัติ ดังนี้

- (๑) ปฏิบัติตามเงื่อนไขที่ระบุไว้ในเอกสารประกวดราคาอิเล็กทรอนิกส์
- (๒) ราคาที่เสนอจะต้องเป็นราคาที่รวมภาษีมูลค่าเพิ่ม และภาษีอื่นๆ (ถ้ามี) รวมค่าใช้จ่ายทั้งปวงไว้ด้วยแล้ว
- (๓) ผู้ยื่นข้อเสนอจะต้องลงทะเบียนเพื่อเข้าสู่กระบวนการเสนอราคา ตามวัน เวลา ที่กำหนด
- (๔) ผู้ยื่นข้อเสนอจะถอนการเสนอราคาที่เสนอแล้วไม่ได้
- (๕) ผู้ยื่นข้อเสนอต้องศึกษาและทำความเข้าใจในระบบและวิธีการเสนอราคาด้วยวิธี

ประกวดราคาอิเล็กทรอนิกส์ ของกรมบัญชีกลางที่แสดงไว้ในเว็บไซต์ www.gprocurement.go.th

๕. หลักเกณฑ์และสิทธิในการพิจารณา

๕.๑ การพิจารณาผลการยื่นข้อเสนอประกวดราคาอิเล็กทรอนิกส์ครั้งนี้ เทศบาลตำบลศรีสุนทรจะพิจารณาตัดสินโดยใช้หลักเกณฑ์ ราคา

๕.๒ การพิจารณาผู้ชนะการยื่นข้อเสนอ

กรณีใช้หลักเกณฑ์ราคาในการพิจารณาผู้ชนะการยื่นข้อเสนอ เทศบาลตำบลศรีสุนทร จะพิจารณาจาก ราคารวม

๕.๓ หากผู้ยื่นข้อเสนอรายใดมีคุณสมบัติไม่ถูกต้องตามข้อ ๒ หรือยื่นหลักฐานการยื่นข้อเสนอไม่ถูกต้อง หรือไม่ครบถ้วนตามข้อ ๓ หรือยื่นข้อเสนอไม่ถูกต้องตามข้อ ๔ แล้ว คณะกรรมการพิจารณาผล การประกวดราคาอิเล็กทรอนิกส์จะไม่รับพิจารณาข้อเสนอของผู้ยื่นข้อเสนอรายนั้น เว้นแต่ผู้ยื่นข้อเสนอรายใดเสนอเอกสารทางเทคนิคหรือรายละเอียดคุณลักษณะเฉพาะของพัสดุที่จะจ้างไม่ครบถ้วน หรือเสนอรายละเอียดแตกต่างไปจากเงื่อนไขที่เทศบาลตำบลศรีสุนทรกำหนดไว้ในประกาศและเอกสารประกวดราคาอิเล็กทรอนิกส์ ในส่วนที่มีใช้สาระสำคัญและความแตกต่างนั้น ไม่มีผลทำให้เกิดการได้เปรียบเสียเปรียบต่อผู้ยื่นข้อเสนอรายอื่น หรือเป็นการผิดพลาดเล็กน้อย คณะกรรมการฯ อาจพิจารณาผ่อนปรนการตัดสินสิทธิผู้ยื่นข้อเสนอรายนั้น

๕.๔ เทศบาลตำบลศรีสุนทรสงวนสิทธิไม่พิจารณาข้อเสนอของผู้ยื่นข้อเสนอโดยไม่มีการผ่อนผัน ในกรณีดังต่อไปนี้

(๑) ไม่ปรากฏชื่อผู้ยื่นข้อเสนอรายนั้นในบัญชีรายชื่อผู้รับเอกสารประกวดราคาอิเล็กทรอนิกส์ทางระบบจัดซื้อจัดจ้างด้วยอิเล็กทรอนิกส์ หรือบัญชีรายชื่อผู้ซื้อเอกสารประกวดราคาอิเล็กทรอนิกส์ทางระบบจัดซื้อจัดจ้างด้วยอิเล็กทรอนิกส์ ของเทศบาลตำบลศรีสุนทร

(๒) ไม่กรอกชื่อผู้ยื่นข้อเสนอในการเสนอราคาทางระบบจัดซื้อจัดจ้างด้วย

อิเล็กทรอนิกส์

(๓) เสนอรายละเอียดแตกต่างไปจากเงื่อนไขที่กำหนดในเอกสารประกวดราคาอิเล็กทรอนิกส์ที่เป็นสาระสำคัญ หรือมีผลทำให้เกิดความได้เปรียบเสียเปรียบแก่ผู้ยื่นข้อเสนอรายอื่น

๕.๕ ในการตัดสินใจการประกวดราคาอิเล็กทรอนิกส์หรือในการทำสัญญา คณะกรรมการพิจารณาผลการประกวดราคาอิเล็กทรอนิกส์หรือเทศบาลตำบลศรีสุนทร มีสิทธิให้ผู้ยื่นข้อเสนอชี้แจงข้อเท็จจริงเพิ่มเติมได้ เทศบาลตำบลศรีสุนทรมีสิทธิที่จะไม่รับข้อเสนอ ไม่รับราคา หรือไม่ทำสัญญา หากข้อเท็จจริงดังกล่าวไม่เหมาะสมหรือไม่ถูกต้อง

๕.๖ เทศบาลตำบลศรีสุนทรทรงไว้ซึ่งสิทธิที่จะไม่รับราคาต่ำสุด หรือราคาหนึ่งราคาใด หรือราคาที่เสนอทั้งหมดก็ได้ และอาจพิจารณาเลือกจ้างในจำนวน หรือขนาด หรือเฉพาะรายการหนึ่งรายการใด หรืออาจจะยกเลิก การประกวดราคาอิเล็กทรอนิกส์โดยไม่พิจารณาจัดจ้างเลยก็ได้ สุดท้ายจะพิจารณา ทั้งนี้ เพื่อประโยชน์ของทางราชการเป็นสำคัญ และให้ถือว่าการตัดสินใจของเทศบาลตำบลศรีสุนทรเป็นเด็ดขาดผู้ยื่นข้อเสนอจะเรียกร้องค่าใช้จ่าย หรือค่าเสียหายใดๆ มิได้ รวมทั้ง เทศบาลตำบลศรีสุนทรจะพิจารณายกเลิกการประกวดราคาอิเล็กทรอนิกส์และลงโทษผู้ยื่นข้อเสนอเป็นผู้ทำงาน ไม่ว่าจะเป็นผู้ยื่นข้อเสนอที่ได้รับการคัดเลือกหรือไม่ก็ตาม หากมีเหตุที่เชื่อถือได้ว่าผู้ยื่นข้อเสนอกระทำการโดยไม่สุจริต เช่น การเสนอเอกสารอันเป็นเท็จ หรือใช้ข้อมูลคลาดเคลื่อน หรือบิดเบือนข้อมูลมาเสนอราคาแทน เป็นต้น

ในกรณีที่ผู้ยื่นข้อเสนอรายที่เสนอราคาต่ำสุด เสนอราคาต่ำจนคาดหมายได้ว่าไม่อาจดำเนินงานตามเอกสารประกวดราคาอิเล็กทรอนิกส์ได้ คณะกรรมการพิจารณาผลการประกวดราคาอิเล็กทรอนิกส์หรือเทศบาลตำบลศรีสุนทร จะให้ผู้ยื่นข้อเสนอชี้แจงและแสดงหลักฐานที่ทำให้เชื่อได้ว่าผู้ยื่นข้อเสนอสามารถดำเนินงานตามเอกสารประกวดราคาอิเล็กทรอนิกส์ให้เสร็จสมบูรณ์ หากคำชี้แจงไม่เป็นที่ยอมรับได้ เทศบาลตำบลศรีสุนทร มีสิทธิที่จะไม่รับข้อเสนอหรือไม่รับราคาของผู้ยื่นข้อเสนอรายนั้น ทั้งนี้ผู้ยื่นข้อเสนอดังกล่าวไม่มีสิทธิเรียกร้องค่าใช้จ่าย หรือค่าเสียหายใดๆ จากเทศบาลตำบลศรีสุนทร

๕.๗ ก่อนลงนามในสัญญา เทศบาลตำบลศรีสุนทร อาจประกาศยกเลิกการประกวดราคาอิเล็กทรอนิกส์ หากปรากฏว่ามีการกระทำที่เข้าลักษณะผู้ยื่นข้อเสนอที่ชนะการประกวดราคาหรือที่ได้รับการคัดเลือก มีผลประโยชน์ร่วมกัน หรือมีส่วนได้เสียกับผู้ยื่นข้อเสนอรายอื่น หรือขัดขวางการแข่งขันอย่างเป็นธรรม หรือสมยอมกันกับผู้ยื่นข้อเสนอรายอื่น หรือเจ้าหน้าที่ในการเสนอราคา หรือสื่อว่ากระทำการทุจริตอื่นใดในการเสนอราคา

๖. การทำสัญญาจ้างก่อสร้าง

ผู้ชนะการประกวดราคาอิเล็กทรอนิกส์จะต้องทำสัญญาจ้างตามแบบสัญญา ดังระบุในข้อ ๑.๓ หรือทำข้อตกลงเป็นหนังสือกับเทศบาลตำบลศรีสุนทร ภายใน ๗ วัน นับถัดจากวันที่ได้รับแจ้ง และจะต้องวางหลักประกันสัญญาเป็นจำนวนเงินเท่ากับร้อยละ ๕ ของราคาค่าจ้างที่ประกวดราคาอิเล็กทรอนิกส์ ให้เทศบาลตำบลศรีสุนทรยึดถือไว้ในขณะทำสัญญาโดยใช้หลักประกันอย่างหนึ่งอย่างใด ดังต่อไปนี้

๖.๑ เงินสด

๖.๒ เช็คหรือตราพท์ที่ธนาคารเซ็นสั่งจ่าย ซึ่งเป็นเช็คหรือตราพท์ลงวันที่ที่ใช้เช็คหรือตราพท์นั้น ชำระต่อเจ้าหน้าที่ในวันทำสัญญา หรือก่อนวันนั้นไม่เกิน ๓ วันทำการ

๖.๓ หนังสือค้ำประกันของธนาคารภายในประเทศ ตามตัวอย่างที่คณะกรรมการนโยบายกำหนด ดังระบุในข้อ ๑.๔ (๒) หรือจะเป็นหนังสือค้ำประกันอิเล็กทรอนิกส์ตามวิธีการที่กรมบัญชีกลางกำหนด

๖.๔ หนังสือค้ำประกันของบริษัทเงินทุน หรือบริษัทเงินทุนหลักทรัพย์ที่ได้รับอนุญาตให้ประกอบกิจการเงินทุนเพื่อการพาณิชย์และประกอบธุรกิจค้ำประกันตามประกาศของธนาคารแห่งประเทศไทย ตามรายชื่อบริษัทเงินทุนที่ธนาคารแห่งประเทศไทยแจ้งเวียนให้ทราบ โดยอนุโลมให้ใช้ตามตัวอย่างหนังสือค้ำประกันของธนาคารที่คณะกรรมการนโยบายกำหนด ดังระบุในข้อ ๑.๔ (๒)

๖.๕ พันธบัตรรัฐบาลไทย

หลักประกันนี้จะคืนให้ โดยไม่มีดอกเบี้ยภายใน ๑๕ วันนับถัดจากวันที่ผู้ชนะการประกวดราคาอิเล็กทรอนิกส์ (ผู้รับจ้าง) พ้นจากข้อผูกพันตามสัญญาจ้างแล้ว

๗. ค่าจ้างและการจ่ายเงิน

เทศบาลตำบลศรีสุนทรจะจ่ายค่าจ้างซึ่งได้รวมภาษีมูลค่าเพิ่ม ตลอดจนภาษีอื่น ๆ และค่าใช้จ่ายทั้งปวงแล้ว โดยถือราคาเหมารวมเป็นเกณฑ์ และกำหนดการจ่ายเงินเป็น จำนวน ๒ งวด ดังนี้

งวดที่ ๑ เป็นจำนวนเงินในอัตราร้อยละ ๔๐ ของค่าจ้าง เมื่อผู้รับจ้างได้ปฏิบัติงาน รื้อหลังคาเดิม ออก รื้อบานประตู หน้าต่างเดิมออก งานตั้งเสาอาคาร เชื้อโครงหลังคาเดิมและใหม่พร้อมทาสี งานมุขหลังคา งานติดตั้งเชิงชาย งานก่อสิบลมั้ง งานฉาบผิว งานติดตั้งฝ้าเพดาน งานเทพื้นอาคาร ติดกระเบื้องอาคาร งานเทพื้นขัดมันด้านหน้าอาคาร งานติดตั้งบานประตูหน้าต่าง งานเดินระบบสายไฟฟ้าพร้อมติดตั้งปลั๊ก สวิตช์หลอดไฟฟ้า งานทาสีอาคาร แล้วเสร็จ บานประตู หน้าต่าง งานเดินระบบสายไฟฟ้า พร้อมติดตั้งปลั๊ก - สวิตช์หลอดไฟฟ้า งานทาสีอาคาร แล้วเสร็จ ให้แล้วเสร็จภายใน ๘๐ วัน

งวดสุดท้าย เป็นจำนวนเงินในอัตราร้อยละ ๖๐ ของค่าจ้าง เมื่อผู้รับจ้างได้ปฏิบัติงานทั้งหมด ให้แล้วเสร็จเรียบร้อยตามสัญญาหรือข้อตกลงจ้างเป็นหนังสือ รวมทั้งทำสถานที่ก่อสร้างให้สะอาดเรียบร้อย

๘. อัตราค่าปรับ

ค่าปรับตามสัญญาจ้างแนบท้ายเอกสารประกวดราคาอิเล็กทรอนิกส์นี้ หรือข้อตกลงจ้างเป็นหนังสือจะกำหนด ดังนี้

๘.๑ กรณีที่ผู้รับจ้างนำงานที่รับจ้างไปจ้างช่วงให้ผู้อื่นทำอีกทอดหนึ่งโดยไม่ได้รับอนุญาตจากเทศบาลตำบลศรีสุนทร จะกำหนดค่าปรับสำหรับการฝ่าฝืนดังกล่าวเป็นจำนวนร้อยละ ๑๐.๐๐ ของวงเงินของงานจ้างช่วงนั้น

๘.๒ กรณีที่ผู้รับจ้างปฏิบัติผิดสัญญาจ้างก่อสร้าง นอกเหนือจากข้อ ๘.๑ จะกำหนดค่าปรับเป็นรายวันเป็นจำนวนเงินตายตัวในอัตราร้อยละ ๐.๑๐ ของราคางานจ้าง

๙. การรับประกันความชำรุดบกพร่อง

ผู้ชนะการประกวดราคาอิเล็กทรอนิกส์ซึ่งได้ทำสัญญาจ้าง ตามแบบ ดังระบุในข้อ ๑.๓ หรือข้อตกลงจ้างเป็นหนังสือแล้วแต่กรณี จะต้องรับประกันความชำรุดบกพร่องของงานจ้างที่เกิดขึ้นภายในระยะเวลา ไม่น้อยกว่า ๒ ปี นับถัดจากวันที่เทศบาลตำบลศรีสุนทรได้รับมอบงาน โดยต้องบริหารจัดการซ่อมแซมแก้ไขให้ใช้งานได้ติดตั้งเดิมภายใน ๑๕ วัน นับถัดจากวันที่ได้รับแจ้งความชำรุดบกพร่อง

๑๐. ข้อสงวนสิทธิในการยื่นข้อเสนอละอื่น ๆ

๑๐.๑ เงินค่าจ้างสำหรับงานจ้างครั้งนี้ ได้มาจากเงินงบประมาณประจำปี พ.ศ. ๒๕๖๐

การลงนามในสัญญาจะกระทำได้อต่อเมื่อ เทศบาลตำบลศรีสุนทรได้รับอนุมัติเงินค่าก่อสร้างจากเงินงบประมาณประจำปี พ.ศ. ๒๕๖๐

๑๐.๒ เมื่อเทศบาลตำบลศรีสุนทรได้คัดเลือกผู้ยื่นข้อเสนอรายใดให้เป็นผู้รับจ้าง และได้ตกลงจ้าง ตามการประกวดราคาอิเล็กทรอนิกส์แล้ว ถ้าผู้รับจ้างจะต้องส่งหรือนำสิ่งของมาเพื่องานจ้างดังกล่าวเข้ามาจากต่างประเทศ และของนั้นต้องนำเข้ามาโดยทางเรือในเส้นทางที่มีเรือไทยเดินอยู่ และสามารถให้บริการรับขนได้ตามที่ รัฐมนตรีว่าการกระทรวงคมนาคมประกาศกำหนด ผู้ยื่นข้อเสนอซึ่งเป็นผู้รับจ้างจะต้องปฏิบัติตามกฎหมายว่าด้วยการ ส่งเสริมการพาณิชย์นาวี ดังนี้

(๑) แจ้งการส่งหรือนำสิ่งของดังกล่าวเข้ามาจากต่างประเทศต่อกรมเจ้าท่า ภายใน ๗ วัน นับตั้งแต่วันที่ผู้รับจ้างส่งหรือซื้อของจากต่างประเทศ เว้นแต่เป็นของที่รัฐมนตรีว่าการกระทรวงคมนาคมประกาศ ยกเว้นให้บรรทุกโดยเรืออื่นได้

(๒) จัดการให้สิ่งของดังกล่าวบรรทุกโดยเรือไทย หรือเรือที่มีสิทธิเช่นเดียวกับเรือไทย จากต่างประเทศมายังประเทศไทย เว้นแต่จะได้รับอนุญาตจากกรมเจ้าท่า ให้บรรทุกสิ่งของนั้น โดยเรืออื่นที่มีใช้เรือ ไทย ซึ่งจะต้องได้รับอนุญาตเช่นนั้นก่อนบรรทุกของลงเรืออื่น หรือเป็นของที่รัฐมนตรีว่าการกระทรวงคมนาคม ประกาศยกเว้นให้บรรทุกโดยเรืออื่น

(๓) ในกรณีที่มิปฏิบัติตาม (๑) หรือ (๒) ผู้รับจ้างจะต้องรับผิดชอบตามกฎหมายว่าด้วยการ ส่งเสริมการพาณิชย์นาวี

๑๐.๓ ผู้ยื่นข้อเสนอซึ่งเทศบาลตำบลศรีสุนทรได้คัดเลือกแล้ว ไม่ไปทำสัญญาหรือข้อตกลงจ้าง เป็นหนังสือภายในเวลาที่กำหนดดังระบุไว้ในข้อ ๗ เทศบาลตำบลศรีสุนทรจะริบหลักประกันการยื่นข้อเสนอ หรือ เรียกธองจากผู้ออกหนังสือค้ำประกัน การยื่นข้อเสนอทันที และอาจพิจารณาเรียกธองให้ชดใช้ความเสียหายอื่น (ถ้ามี) รวมทั้งจะพิจารณาให้เป็นผู้ทำงาน ตามระเบียบกระทรวงการคลังว่าด้วยการจัดซื้อจัดจ้างและการบริหารพัสดุภาครัฐ

๑๐.๔ เทศบาลตำบลศรีสุนทรสงวนสิทธิ์ที่จะแก้ไขเพิ่มเติมเงื่อนไข หรือข้อกำหนดในแบบ สัญญาหรือข้อตกลงจ้างเป็นหนังสือให้เป็นไปตามความเห็นของสำนักงานอัยการสูงสุด (ถ้ามี)

๑๐.๕ ในกรณีที่เอกสารแนบท้ายเอกสารประกวดราคาอิเล็กทรอนิกส์นี้ มีความขัดหรือแย้งกัน ผู้ยื่นข้อเสนอจะต้องปฏิบัติตามคำวินิจฉัยของเทศบาลตำบลศรีสุนทร คำวินิจฉัยดังกล่าวให้ถือเป็นที่สุด และผู้ยื่นข้อเสนอไม่มีสิทธิเรียกร้องค่าใช้จ่ายใดๆ เพิ่มเติม

๑๐.๖ เทศบาลตำบลศรีสุนทร อาจประกาศยกเลิกการจัดจ้างในกรณีต่อไปนี้ได้ โดยที่ผู้ยื่นข้อเสนอจะเรียกร้องค่าเสียหายใดๆ จากเทศบาลตำบลศรีสุนทรไม่ได้

(๑) เทศบาลตำบลศรีสุนทรไม่ได้รับการจัดสรรเงินที่จะใช้ในการจัดจ้างหรือได้รับจัดสรรแต่ไม่เพียงพอที่จะทำการจัดจ้างครั้งนี้ต่อไป

(๒) มีการกระทำที่เข้าลักษณะผู้ยื่นข้อเสนอที่ชนะการจัดจ้างหรือที่ได้รับการคัดเลือกมีผลประโยชน์ร่วมกัน หรือมีส่วนได้เสียกับผู้ยื่นข้อเสนอรายอื่น หรือขัดขวางการแข่งขันอย่างเป็นธรรมหรือสมยอมกันกับผู้ยื่นข้อเสนอรายอื่น หรือเจ้าหน้าที่ในการเสนอราคา หรือส่อว่ากระทำการทุจริตอื่นใดในการเสนอราคา

(๓) การทำการจัดจ้างครั้งนี้ต่อไปอาจก่อให้เกิดความเสียหายแก่เทศบาลตำบลศรีสุนทร หรือกระทบต่อประโยชน์สาธารณะ

(๔) กรณีอื่นในทำนองเดียวกับ (๑) (๒) หรือ (๓) ตามที่กำหนดในกฎกระทรวงซึ่งออกตามความในกฎหมายว่าด้วยการจัดซื้อจัดจ้างและการบริหารพัสดุภาครัฐ

๑๑. การปรับราคาค่างานก่อสร้าง

การปรับราคาค่างานก่อสร้างตามสูตรการปรับราคาดังระบุในข้อ ๑.๕ จะนำมาใช้ในกรณีที่ ค่างานก่อสร้างลดลงหรือเพิ่มขึ้น โดยวิธีการต่อไปนี้

ตามเงื่อนไข หลักเกณฑ์ สูตรและวิธีคำนวณที่ใช้กับสัญญาแบบปรับราคาได้ตามมติคณะรัฐมนตรี เมื่อวันที่ ๒๒ สิงหาคม ๒๕๓๒ เรื่อง การพิจารณาช่วยเหลือผู้ประกอบการอาชีพงานก่อสร้าง ตามหนังสือสำนักเลขาธิการคณะรัฐมนตรี ที่ นร ๐๒๐๓/ว ๑๐๙ ลงวันที่ ๒๔ สิงหาคม ๒๕๓๒

สูตรการปรับราคา (สูตรค่า K) จะต้องคงที่ที่ระดับที่กำหนดไว้ในวันแล้วเสร็จตามที่กำหนดไว้ในสัญญา หรือภายในระยะเวลาที่เทศบาลตำบลศรีสุนทรได้ขยายออกไป โดยจะใช้สูตรของทางราชการที่ได้ระบุในข้อ ๑.๕

๑๒. มาตรฐานฝีมือช่าง

เมื่อเทศบาลตำบลศรีสุนทรได้คัดเลือกผู้ยื่นข้อเสนอรายใดให้เป็นผู้รับจ้างและได้ตกลงจ้างก่อสร้างตามประกาศนี้แล้ว ผู้ยื่นข้อเสนอจะต้องตกลงว่าในการปฏิบัติงานก่อสร้างดังกล่าว ผู้เสนอราคาจะต้องมีและใช้ผู้มีวุฒิบัตรระดับ ปวช. ปวส. และปวท. หรือเทียบเท่าจากสถาบันการศึกษาที่ ก.พ. รับรองให้เข้ารับราชการได้ ในอัตราไม่ต่ำกว่าร้อยละ ๑๐ ของแต่ละ สาขาช่างแต่จะต้องมีจำนวนช่างอย่างน้อย ๑ คน ในแต่ละสาขาช่าง ดังต่อไปนี้

๑๒.๑ ก่อสร้าง

๑๓. การปฏิบัติตามกฎหมายและระเบียบ

ในระหว่างระยะเวลาการก่อสร้าง ผู้ยื่นข้อเสนอที่ได้รับการคัดเลือกให้เป็นผู้รับจ้างต้องปฏิบัติตามหลักเกณฑ์ที่กฎหมายและระเบียบได้กำหนดไว้โดยเคร่งครัด

๑๔. การประเมินผลการปฏิบัติงานของผู้ประกอบการ

เทศบาลตำบลศรีสุนทร สามารถนำผลการปฏิบัติงานแล้วเสร็จตามสัญญาของผู้ยื่นข้อเสนอที่ได้รับการคัดเลือกให้เป็นผู้รับจ้างเพื่อนำมาประเมินผลการปฏิบัติงานของผู้ประกอบการ

ทั้งนี้ หากผู้ยื่นข้อเสนอที่ได้รับการคัดเลือกไม่ผ่านเกณฑ์ที่กำหนดจะถูกกระทำการยื่นข้อเสนอหรือทำสัญญากับเทศบาลตำบลศรีสุนทร ไร้ชั่วคราว

เทศบาลตำบลศรีสุนทร

๙ กันยายน ๒๕๖๒

ใบแสดงรายละเอียดรายการสินค้าหรือบริการ

เทศบาลตำบลศรีสุนทร (1509904594)

เลขที่โครงการ : 62097194194

ชื่อโครงการ : ประกวดราคาจ้างก่อสร้างปรับปรุงระบบประปาหมู่บ้าน บริเวณซอยทุ่งเสือข่วน หมู่ที่ 6 ด้วยวิธีประกวดราคาอิเล็กทรอนิกส์ (e-bidding)

วิธีการจัดหา : ประกวดราคาอิเล็กทรอนิกส์ (e-bidding)

ประเภทการจัดหา : จ้างก่อสร้าง

รหัส-ชื่อสินค้าหรือบริการ	งบประมาณ	ราคากลาง(ราคาอ้างอิง)	แหล่งที่มา
รายการพิจารณาที่ 1			
งานบริการบำรุงรักษาและซ่อมแซมระบบประปา(72.10.15.10)	1,000,000.00	1,000,000.00	คณะกรรมการกำหนดราคากลาง

วันที่แสดงข้อมูล 09/09/2562

ผู้จัดทำ : ธัญชนก บู่ทอง



บันทึกข้อความ

ส่วนราชการ..... กองช่าง

เทศบาลตำบลศรีสุนทร

ที่ ภก.๕๓๐๐๕/.....

วันที่..... ๕ กันยายน ๒๕๖๒

เรื่อง โครงการปรับปรุงระบบประปาหมู่บ้าน บริเวณซอยทุ่งเสือข่วน หมู่ที่ ๖ ตำบลศรีสุนทร อำเภอดง
จังหวัดภูเก็ต

เรียน นายกเทศมนตรีตำบลศรีสุนทร

ตามคำสั่งเทศบาลตำบลศรีสุนทร ที่ ๖๑๑/๒๕๖๒ ลงวันที่ ๕ กันยายน ๒๕๖๒ เรื่อง แต่งตั้ง
คณะกรรมการกำหนดราคากลาง และคำสั่งเทศบาลตำบลศรีสุนทร ที่ ๖๑๒/๒๕๖๒ ลงวันที่ ๕ กันยายน
๒๕๖๒ เรื่อง แต่งตั้งคณะกรรมการจัดทำร่างขอบเขตของงาน และรูปแบบรายการงานก่อสร้าง แต่งตั้งให้
นายประพิช หนูเพชร ผู้อำนวยการกองช่าง, นายเต็มศักดิ์ รักโอ หัวหน้าฝ่ายการโยธา, นางสาวนพลักษณ์
โกโยโคสวรรณ นายช่างโยธาอาวุโส, นายนพดล จันทู นายช่างโยธานำงาน และนายันทศักดิ์
เกาทัณฑ์ ผู้ช่วยเจ้าพนักงานป้องกันและบรรเทาสาธารณภัย (วศ.บ.) เป็นคณะกรรมการกำหนดราคากลาง และ
คณะกรรมการจัดทำร่างขอบเขตของงาน และรูปแบบรายการงานก่อสร้าง โครงการปรับปรุงระบบประปา
หมู่บ้าน บริเวณซอยทุ่งเสือข่วน หมู่ที่ ๖ ตำบลศรีสุนทร ตำบลศรีสุนทร อำเภอดง จังหวัดภูเก็ต

บัดนี้ กองช่าง ซึ่งได้รับมอบหมายให้ดำเนินการจัดทำราคากลางโครงการก่อสร้างเสร็จ
เรียบร้อยแล้ว พร้อมจัดแบ่งงวดงาน และจำนวนวันก่อสร้างแล้วเสร็จภายใน ๑๒๐ วัน และแต่งตั้งให้
นายนพดล จันทู นายช่างโยธานำงาน และนางสาวอรรณพ แซ่ขอ ผู้ช่วยนายช่างโยธา เป็นผู้ควบคุมงาน

แบ่งงวดงาน

งวดที่ ๑ จะจ่ายให้ร้อยละ ๔๐% (ของราคาค่าก่อสร้าง)

เมื่อผู้รับจ้างปฏิบัติงานโดยวิธีหลังคาเดิมออก, รัอบานประตู, หน้าต่างเดิมออก, งานตั้งเสา
อาคาร, เชื่อมโครงหลังคาเดิมและใหม่พร้อมทาสี, งานมุงหลังคา, งานติดตั้งเชิงชาย, งานก่ออิฐฉาบ, งานฉาบผิว,
งานติดตั้งฝ้าเพดาน, งานเทพื้นอาคาร, ติดกระเบื้องพื้นอาคาร, งานเทพื้นพร้อมขัดมันด้านหน้าอาคาร, งานติดตั้ง
บานประตู - หน้าต่าง, งานเดินระบบสายไฟฟ้า พร้อมติดตั้งปลั๊ก - สวิตช์หลอดไฟฟ้า, งานทาสีอาคาร แล้วเสร็จ
(รายละเอียดตามแบบแปลนของเทศบาลตำบลศรีสุนทร) แล้วเสร็จภายใน ๘๐ วัน

งวดที่ ๒ จะจ่ายให้ร้อยละ ๖๐% (งวดสุดท้าย) ของราคาค่าก่อสร้าง

เมื่อผู้รับจ้างปฏิบัติงานโดยการติดตั้งปั้มน้ำ, งานเดินท่อประปาตามแนวถนน และงานอื่น ๆ
ที่เหลือทั้งหมดแล้ว (รายละเอียดตามแบบของเทศบาลตำบลศรีสุนทร) แล้วเสร็จภายใน ๔๐ วัน

เมื่อผู้รับจ้างได้ปฏิบัติงานแล้วเสร็จจะต้องดำเนินการเคลียร์พื้นที่บริเวณก่อสร้างให้เรียบร้อย
พร้อมทั้งติดตั้งป้ายโครงการ และงานอื่น ๆ ที่เหลือให้เรียบร้อยพร้อมส่งมอบงานต่อไป

จึงเรียนมาเพื่อโปรดทราบ หากเห็นชอบโปรดลงนามในเอกสารที่เสนอมา

สำเนาถูกต้อง

(นายประพิช หนูเพชร)

ผู้อำนวยการกองช่าง

(นางสาวนพลักษณ์ โกโยโคสวรรณ)

นายช่างโยธาอาวุโส

(นายธนภัท ประทีป ณ ถลาง)

รองปลัดเทศบาล รักษาการฯ

ปลัดเทศบาลตำบลศรีสุนทร

(นายวรวิทย์ ทรงยศ)

นายกเทศมนตรีตำบลศรีสุนทร

ร่างขอบเขตของงาน (Terms of Reference : TOR)
โครงการปรับปรุงระบบประปาหมู่บ้าน บริเวณซอยทุ่งเสือข่วน
หมู่ที่ ๖ ตำบลศรีสุนทร อำเภอดงหลวง จังหวัดสุพรรณบุรี

๑.ความเป็นมา

ด้วยเทศบาลตำบลศรีสุนทร ได้อนุมัติกันเงินงบประมาณรายจ่ายประจำปี ๒๕๖๐ (กรณีไม่ก่อหนี้ผูกพัน) แผนงานเคหะ และชุมชน งานไฟฟ้าถนน หมวดค่าที่ดิน และสิ่งก่อสร้าง ประเภทค่าก่อสร้าง สิ่งสาธารณูปโภค (โครงการปรับปรุงระบบประปาหมู่บ้าน บริเวณซอยทุ่งเสือข่วน หมู่ที่ ๖ ตำบลศรีสุนทร อำเภอดงหลวง จังหวัดสุพรรณบุรี) งบประมาณ ๑,๐๐๐,๐๐๐.-บาท (.....- หนึ่งล้านบาทถ้วน -....) ราคากลางเป็นเงิน ๑,๐๐๐,๐๐๐.-บาท (.....- หนึ่งล้านบาทถ้วน -.....)

๒.วัตถุประสงค์

เพื่อใช้เป็นอาคารผลิตน้ำประปา และอาคารเก็บวัสดุประปา

๓.ผู้มีสิทธิเสนอราคาต้องมีคุณสมบัติ ดังนี้

- ๓.๑ ผู้ประสงค์จะเสนอราคาต้องเป็นผู้มีอาชีพรับจ้างที่ประมูลจ้างด้วยวิธีการทางอิเล็กทรอนิกส์
- ๓.๒ ผู้ประสงค์จะเสนอราคาต้องไม่เป็นผู้ที่ถูกกระทุ้งไว้ในบัญชีรายชื่อผู้ทำงานของทางราชการ และได้แจ้งเวียนชื่อแล้ว หรือไม่เป็นผู้ที่ได้รับผลของการสั่งให้นิติบุคคล หรือบุคคลอื่นเป็นผู้ทำงานตามระเบียบของทางราชการ
- ๓.๓ ผู้ประสงค์จะเสนอราคาต้องไม่เป็นผู้มีผลประโยชน์ร่วมกันกับผู้ประสงค์จะเสนอราคารายอื่น และหรือต้องไม่เป็นผู้มีผลประโยชน์ร่วมกันกับผู้ให้บริการตลาดกลางอิเล็กทรอนิกส์ ณ วันประกาศประมูลจ้างด้วยระบบอิเล็กทรอนิกส์ หรือไม่เป็นผู้กระทำการอันเป็นการขัดขวางการแข่งขันราคาอย่างเป็นธรรม
- ๓.๔ ผู้ประสงค์จะเสนอราคาต้องไม่เป็นผู้ได้รับเอกสารสิทธิ หรือความคุ้มกัน ซึ่งอาจปฏิเสธไม่ยอมขึ้นศาลไทยเว้นแต่รัฐบาลของผู้เสนอราคาได้มีคำสั่งให้สละสิทธิ และความคุ้มกันเช่นนั้น
- ๓.๕ ผู้ประสงค์จะเสนอราคาต้องผ่านการคัดเลือกผู้มีคุณสมบัติเบื้องต้นในการจ้างของหน่วยการบริหารราชการส่วนท้องถิ่น
- ๓.๖ ผู้ประสงค์จะเสนอราคาต้องเป็นบุคคลธรรมดา หรือนิติบุคคล และมีผลงานก่อสร้างประเภทเดียวกับงานที่ประมูลจ้างในวงเงินไม่น้อยกว่า ๔๐๐,๐๐๐.-บาท (....- สี่แสนบาทถ้วน -....) และเป็นผลงานที่เป็นคู่สัญญาโดยตรงกับส่วนราชการ หน่วยงานตามกฎหมายว่าด้วยระเบียบบริหารราชการส่วนท้องถิ่น หน่วยงานอื่น ซึ่งมีกฎหมายบัญญัติให้มีฐานะเป็นราชการบริหารส่วนท้องถิ่น รัฐวิสาหกิจ หรือหน่วยงานเอกชน ที่กรมเชื่อถือในสัญญาเดียว
- ๓.๗ ผู้ประสงค์จะเสนอราคาจะต้องปฏิบัติให้เป็นไปตามประกาศคณะกรรมการป้องกัน และปราบปรามการทุจริตแห่งชาติ เรื่อง หลักเกณฑ์ และวิธีการจัดหา และแสดงบัญชีรายรับจ่ายของโครงการที่บุคคล หรือนิติบุคคลเป็นคู่สัญญากับหน่วยงานของรัฐ พ.ศ.๒๕๕๔ และประกาศคณะกรรมการป้องกัน และปราบปรามการทุจริตแห่งชาติ เรื่อง หลักเกณฑ์ และวิธีการจัดหา และแสดงบัญชีรายรับจ่ายของโครงการที่บุคคล หรือนิติบุคคลเป็นคู่สัญญากับหน่วยงานของรัฐ (ฉบับที่ ๒) พ.ศ.๒๕๕๔ ดังนี้
- ๓.๗.๑ บุคคล หรือนิติบุคคลที่จะเข้าเป็นคู่สัญญา กับหน่วยงานของรัฐต้องไม่อยู่ในฐานะเป็นผู้ไม่แสดงบัญชีรายรับ รายจ่าย หรือแสดงบัญชีรายรับรายจ่ายไม่ถูกต้องครบถ้วนในสาระสำคัญ

คำแนบ

(นางสาวพนัสนิศา โยนิยะ)

นางสาวพนัสนิศา

/๓.๗.๒บุคคล...

๓.๗.๒ บุคคล หรือนิติบุคคลที่จะเข้าเป็นคู่สัญญากับหน่วยงานของรัฐ ซึ่งได้ดำเนินการจัดซื้อจัดจ้างด้วยระบบอิเล็กทรอนิกส์ (e - Government Procurement : e - GP) ต้องลงทะเบียนในระบบอิเล็กทรอนิกส์ของกรมบัญชีกลางที่เว็บไซต์ศูนย์ข้อมูลจัดจ้างภาครัฐ

๓.๗.๓ คู่สัญญาต้องรับจ่ายเงินผ่านบัญชีเงินฝากกระแสรายวัน เว้นแต่การรับจ่ายเงินแต่ละครั้งซึ่งมีมูลค่าไม่เกิน ๓๐,๐๐๐.-บาท (..... สามหมื่นบาทถ้วน) คู่สัญญาอาจรับจ่ายเงินสดก็ได้

๔.แบบรูปรายการ หรือคุณลักษณะเฉพาะ

๑.ติดตั้งตู้คอลโทรล จำนวน ๑ ชุด รายละเอียดตามแบบแปลนของเทศบาลตำบลศรีสุนทร

๒.ติดตั้งปั้มน้ำ ขนาด ๑ ๒ นิ้ว จำนวน ๑ ชุด รายละเอียดตามแบบแปลนของเทศบาล

ตำบลศรีสุนทร

๓.งานไฟฟ้าแสงสว่างภายในอาคาร และรอบอาคาร รายละเอียดตามแบบแปลนของเทศบาล

ตำบลศรีสุนทร

๔.ติดตั้งถังกรองน้ำ ๑ ชุด รายละเอียดตามแบบแปลนของเทศบาลตำบลศรีสุนทร

๕.ติดตั้งเครื่องเติมสารส้ม จำนวน ๑ ชุด รายละเอียดตามแบบแปลนของเทศบาล

ตำบลศรีสุนทร

๖.ติดตั้งเครื่องเติมคลอรีน จำนวน ๑ ชุด รายละเอียดตามแบบแปลนของเทศบาล

ตำบลศรีสุนทร

๗.ปรับปรุง และต่อเติมอาคาร จำนวน ๑ แห่ง รายละเอียดตามแบบแปลนของเทศบาล

ตำบลศรีสุนทร

๘.วางท่อ PE Ø ๓ นิ้ว ซอยในคลำ - ซอยไกรเลิศ ความยาวรวมไม่น้อยกว่า ๙๒๐ เมตร

รายละเอียดตามแบบแปลนของเทศบาลตำบลศรีสุนทร

๙.วางท่อ PE Ø ๓ นิ้ว ซอยในคลำ ๕ ความยาวรวมไม่น้อยกว่า ๕๐๐ เมตร รายละเอียดตามแบบแปลนของเทศบาลตำบลศรีสุนทร

รายละเอียดตามแบบแปลนของเทศบาลตำบลศรีสุนทร

๑๐.วางท่อ PE Ø ๓ นิ้ว ซอยตาพร้า - ในคลำ ความยาวรวมไม่น้อยกว่า ๑๓๐ เมตร

รายละเอียดตามแบบแปลนของเทศบาลตำบลศรีสุนทร

๕.ระยะเวลาการดำเนินงาน

กำหนดเวลาดำเนินการแล้วเสร็จภายใน ๑๒๐ วัน นับถัดจากวันลงนามในสัญญาจ้าง

๖.ระยะเวลาการส่งมอบ

แบ่งงวดงานเป็น ๒ งวด

งวดที่ ๑ จะจ่ายให้ร้อยละ ๔๐% (ของราคาค่าก่อสร้าง) (นางสาวณพลักษณ์ โก...

เมื่อผู้รับจ้างปฏิบัติงานโดยรื้อหลังคาเดิมออก , รื้อบานประตู , หน้าต่างเดิมออก , งานตั้งเสา

อาคาร , เชื่อมโครงหลังคาเดิมและใหม่พร้อมทาสี , งานมุงหลังคา , งานติดตั้งเชิงชาย , งานก่ออิฐฉาบ , งานฉาบผิว , งานติดตั้งฝ้าเพดาน , งานเทพื้นอาคาร , ติดกระเบื้องพื้นอาคาร , งานเทพื้นพร้อมขัดมันด้านหน้าอาคาร , งานติดตั้งบานประตู - หน้าต่าง , งานเดินระบบสายไฟฟ้า พร้อมติดตั้งปลั๊ก - สวิตช์หลอดไฟฟ้า , งานทาสีอาคาร แล้วเสร็จ (รายละเอียดตามแบบแปลนของเทศบาลตำบลศรีสุนทร) แล้วเสร็จภายใน ๘๐ วัน

งวดที่ ๒ จะจ่ายให้ร้อยละ ๖๐% (งวดสุดท้าย) ของราคาค่าก่อสร้าง

เมื่อผู้รับจ้างปฏิบัติงานโดยการติดตั้งปั้มน้ำ , งานเดินท่อประปาตามแนวนอน และงานอื่น ๆ ที่เหลือทั้งหมดแล้ว (รายละเอียดตามแบบของเทศบาลตำบลศรีสุนทร) แล้วเสร็จภายใน ๔๐ วัน /๗.วงเงิน...

สำคัญต้อง



นางสาวณพลักษณ์ โก...

๗.วงเงินในการจัดจ้าง

งบประมาณโครงการ จำนวนเงิน ๑,๐๐๐,๐๐๐.-บาท (.....- หนึ่งล้านบาทถ้วน -.....)

ราคากลาง จำนวนเงิน ๑,๐๐๐,๐๐๐.-บาท (.....- หนึ่งล้านบาทถ้วน -.....)

๘.เกณฑ์การพิจารณา

ใช้เกณฑ์ราคา

๙.หน่วยงานผู้รับผิดชอบโครงการ

กองช่าง เทศบาลตำบลศรีสุนทร

(ลงชื่อ)..... ประธานกรรมการ

(นายประพิช หนูเพชร)

ผู้อำนวยการกองช่าง

(ลงชื่อ)..... กรรมการ

(นายเต็มศักดิ์ รักโอ)

หัวหน้าฝ่ายการโยธา

(ลงชื่อ)..... กรรมการ

(นางสาวนพลักษณ์ โกยโกโคสวรค์)

นายช่างโยธาอาวุโส

(ลงชื่อ)..... กรรมการ

(นายนพดล จันทนุ)

นายช่างโยธาชำนาญงาน

(ลงชื่อ)..... กรรมการ

(นายนันท์ศักดิ์ เกาทัณฑ์)

ผู้ช่วยเจ้าพนักงานป้องกัน และบรรเทาสาธารณภัย (วศ.บ.)

อ.พ.ท.

(นายวุฒิ ทรงยศ)

นายกเทศมนตรีตำบลศรีสุนทร

สำเนาถูกต้อง

(นางสาวนพลักษณ์ โกยโกโคสวรค์)

นายช่างโยธาอาวุโส

ตารางแสดงวงเงินงบประมาณที่ได้รับจัดสรรและราคากลางในงานจ้างก่อสร้าง

๑. ชื่อโครงการ ปรับปรุงระบบประปาหมู่บ้าน บริเวณซอยทุ่งเสือขวน หมู่ที่ ๖
ตำบลศรีสุนทร อำเภอถลาง จังหวัดภูเก็ต

๒. หน่วยงานเจ้าของโครงการ.....กองช่าง เทศบาลตำบลศรีสุนทร.....

๓. วงเงินงบประมาณที่ได้รับจัดสรร..... ๑,๐๐๐,๐๐๐.-....บาท

4. ลักษณะงาน

- โดยสังเขป
- ติดตั้งตู้คอลโทรล จำนวน ๑ ชุด
 - ติดตั้งปั้มน้ำ ขนาดเส้นผ่าศูนย์กลาง ๒ นิ้ว จำนวน ๑ ชุด
 - งานไฟฟ้าแสงสว่างภายในอาคารและรอบอาคาร รายละเอียดตามแบบแปลน
 - ติดตั้งถังกรองน้ำ ๑ ชุด รายละเอียดตามแบบแปลน
 - ติดตั้งเครื่องเติมสารส้ม จำนวน ๑ ชุด
 - ติดตั้งเครื่องเติมคลอรีน จำนวน ๑ ชุด
 - ปรับปรุงและต่อเติมอาคาร จำนวน ๑ แห่ง รายละเอียดตามแบบแปลน
 - วางท่อ PE เส้นผ่าศูนย์กลาง ๓ นิ้ว ซอยในคลำ-ซอยไกรเลิศ
ความยาวรวมไม่น้อยกว่า ๙๒๐ เมตร
 - วางท่อ PE เส้นผ่าศูนย์กลาง ๓ นิ้ว ซอยในคลำ ๕
ความยาวรวมไม่น้อยกว่า ๕๐๐ เมตร
 - วางท่อ PE เส้นผ่าศูนย์กลาง ๓ นิ้ว ซอยในคลำ -ทุ่งเสือขวน
ความยาวรวมไม่น้อยกว่า ๑๓๐ เมตร
รายละเอียดตามแบบแปลน

๕. ราคากลางคำนวณ ณ วันที่ กันยายน ๒๕๖๒ เป็นเงิน..... ๑,๐๐๐,๐๐๐.-....บาท

๖. บัญชีประมาณการราคากลาง.....

- ๖.๑ แบบสรุปราคาค่าก่อสร้าง แบบ ปร.๖
- ๖.๒ แบบสรุปราคาค่าก่อสร้าง แบบ ปร.๕ (ก)
- ๖.๓ ๖.๑ แบบสรุปราคาค่าก่อสร้าง แบบ ปร.๕ (ข)
- ๖.๔ ใบประมาณราคาบัญชีวัสดุและแรงงาน

๗. รายชื่อคณะกรรมการกำหนดราคากลาง

๗.๑ นายประพิช หนูเพชร	ผู้อำนวยการกองช่าง	ประธานกรรมการ
๗.๒ นายเต็มศักดิ์ รักโอ	หัวหน้าฝ่ายการโยธา	กรรมการ
๗.๓ นายนพดล จันทนุ	นายช่างโยธาชำนาญงาน	กรรมการ
๗.๔ นายนันทศักดิ์ เกาทัณฑ์	ผู้ช่วยเจ้าพนักงานป้องกัน และบรรเทาสาธารณภัย	กรรมการ



บันทึกข้อความ

ส่วนราชการ..... กองช่าง เทศบาลตำบลศรีสุนทร
ที่ กก. ๕๓๐๐๕/..... วันที่..... ๕ กันยายน ๒๕๖๒
เรื่อง รายงานผลการกำหนดราคากลาง
เรียน นายกเทศมนตรีตำบลศรีสุนทร

ตามที่ เทศบาลตำบลศรีสุนทร ได้แต่งตั้งคณะกรรมการกำหนดราคากลาง และคณะกรรมการจัดทำร่างขอบเขตของงาน และรูปแบบรายการงานก่อสร้าง (คำสั่งเทศบาลตำบลศรีสุนทร ที่ ๖๑๑/๒๕๖๒ ลงวันที่ ๕ กันยายน ๒๕๖๒ และคำสั่งเทศบาลตำบลศรีสุนทร ที่ ๖๑๒/๒๕๖๒ ลงวันที่ ๕ กันยายน ๒๕๖๒) โครงการปรับปรุงระบบประปาหมู่บ้าน บริเวณซอยทุ่งเสือข่วน หมู่ที่ ๖ ตำบลศรีสุนทร อำเภอผลาย จังหวัดภูเก็ต งบประมาณ ๑,๐๐๐,๐๐๐.-บาท (.....-หนึ่งล้านบาทถ้วน -.....) นั้น

บัดนี้ คณะกรรมการกำหนดราคากลางตามคำสั่งดังกล่าว ได้จัดทำราคากลางก่อสร้าง, ร่างขอบเขตของงาน และรูปแบบรายการงานก่อสร้างโดยปฏิบัติตามหลักเกณฑ์การคำนวณราคากลางงานโครงการปรับปรุงระบบประปาหมู่บ้าน บริเวณซอยทุ่งเสือข่วน หมู่ที่ ๖ ตำบลศรีสุนทร อำเภอผลาย จังหวัดภูเก็ต ราคากลางเป็นเงิน ๑,๐๐๐,๐๐๐.-บาท (.....-หนึ่งล้านบาทถ้วน -.....) ดังรายการเอกสารแนบท้าย จึงเรียนมาเพื่อโปรดทราบ และพิจารณาอนุมัติให้ใช้ราคากลางดังกล่าวในการจัดหาผู้รับจ้างก่อสร้างต่อไป

ลงชื่อ..... ประธานกรรมการ
(นายประพิช หนูเพชร)
ผู้อำนวยการกองช่าง

ลงชื่อ..... กรรมการ
(นายเต็มศักดิ์ รักโอ)
หัวหน้าฝ่ายการโยธา

ลงชื่อ..... กรรมการ
(นางสาวนพลักษณ์ โกยโกโคสวรรณ)
นายช่างโยธาวาส

ลงชื่อ..... กรรมการ
(นายพนพล จันทน)
นายช่างโยธานาญงาน

สำเนาถูกต้อง

(นางสาวนพลักษณ์ โกยโกโคสวรรณ)
นายช่างโยธาวาส

/กรรมการ...

ลงชื่อ.....

กรรมการ

(นาย นันทศักดิ์ เกาทัณฑ์)

ผู้ช่วยเจ้าพนักงานป้องกัน และบรรเทาสาธารณภัย (วศ.บ.)

(นาย วรวุฒิ ทรงยศ)

นายกเทศมนตรีตำบลศรีสุนทร

สำเนาถูกต้อง

(นางสาว นพรัตน์ ปิยะพันธ์)

นางช่างไม้

สรุปผลการประมาณราคาค่าก่อสร้าง
ของคณะกรรมการกำหนดราคากลาง

หน่วยงาน เทศบาลตำบลศรีสุนทร

ประเภทงาน โครงการปรับปรุงระบบประปาหมู่บ้าน บริเวณซอยทุ่งเสือข่วน หมู่ที่ 6

สถานที่ก่อสร้าง หมู่ที่ 6 ตำบลศรีสุนทร อำเภอ ถลาง จังหวัดภูเก็ต

หน่วยงานที่ออกแบบและรายการ กองช่าง

แบบ ปร.4 (ก) (ข) ปร.5 (ก) (ข) ปร.6 และ Factor F ทั้งหมด จำนวน แผ่น

แบบเลขที่...../2562 ประมาณราคาเมื่อ.....กันยายน พ.ศ.2562

ใช้ราคาพาณิชย์จังหวัดภูเก็ตเมื่อเดือน สิงหาคม พ.ศ. 2562 และสืบราคาท้องถิ่น

ลำดับที่	รายการ	ค่าก่อสร้าง	หมายเหตุ
สรุป			
1	ส่วนที่ 1 ค่าก่อสร้าง	825,900.00	
2	ส่วนที่ 2 ค่าครุภัณฑ์จัดซื้อหรือสั่งซื้อ	174,100.00	
สรุป	รวมค่าก่อสร้างทั้งสิ้น หนึ่งล้านบาทถ้วน	1,000,000.00	

ลงชื่อ.....ประธานกรรมการ
(นายประพิศ หนูเพชร)

ลงชื่อ.....กรรมการ
(นายเต็มศักดิ์ รักโอ)

ลงชื่อ.....กรรมการ
(นายพนพล จันทู)

ประมาณราคาโดย
(นายณันทศักดิ์ เกาทัณฑ์)

สำเนาถูกต้อง

(นางสาวพรกัญญา ไทยโกโศวรรักษ์)
นายก อบจ.ภูเก็ต

ลงชื่อ.....
(นายวรวิทย์ ทรงยศ)
นายกเทศมนตรีตำบลศรีสุนทร
9-1562-

ใบประมาณราคาส่งวัสดุและแรงงาน

โครงการปรับปรุงระบบประปาหมู่บ้าน บริเวณซอยทุ่งเสือข่วน หมู่ที่ 6 ตำบลศรีสุนทร อำเภอ ถลาง จังหวัดภูเก็ต
 หมู่ที่ 4 ตำบลศรีสุนทร อำเภอถลาง จังหวัดภูเก็ต แบบเลขที่...../2562 ประมาณราคานี้.....ถึงหากคม พ.ศ.2562 ใช้ราคาพาณิชย์ยังหักวัสดุที่คิดเมื่อเดือน กรกฎาคม พ.ศ. 2562

ลำดับที่	รายการ	หน่วย	จำนวน	ราคาวัสดุ		ราคาแรงงาน		รวมราคาวัสดุและแรงงาน	หมายเหตุ
				ต่อหน่วย	รวม	ต่อหน่วย	รวม		
1	งานโครงสร้างวิศวกรรม								
	1.1 งานคอนกรีต								
	- คอนกรีตโครงสร้าง Str 240 กก./ตร.ชม.	ลบ.ม.	2.72	1,962.62	5,338.33	391.00	1,063.52	6,401.85	
	- เหล็ก wire mesh ศก. 4 มม. @ 0.20x0.20 ม.	ตร.ม.	32.00	27.00	864.00	5.00	160.00	1,024.00	
	1.2 งานเสาเข็มและโครงสร้างเหล็ก								
	- เสาเหล็กกล่อง ขนาด 100x100x3.2 มม.	กก.	80.64	19.97	1,610.38	-	-	1,610.38	
	- เหล็กตัวซี ขนาด 100x50x20x3.2 มม.	กก.	102.00	19.97	2,036.94	-	-	2,036.94	
	- เหล็กตัวซี ขนาด 100x50x20x2.3 มม.	กก.	293.33	22.41	6,573.53	-	-	6,573.53	
	- เหล็กตัวซี ขนาด 75x45x15x2.3 มม.	กก.	189.00	20.80	3,931.20	-	-	3,931.20	
	- งานเชื่อมโครงสร้างเหล็ก	กก.	584.33	-	-	8.50	4,966.81	4,966.81	
2	งานทาสีกันสนิม								
	งานสถาปัตย์กรรม	ตร.ม.	45.97	40.00	1,838.80	35.00	1,608.95	3,447.75	
	2.1 งานผนังเหล็ก								
	- แผ่นเมทัลลิก ทน 0.47 มม.	ตร.ม.	76.50	290.00	22,185.00	70.00	5,355.00	27,540.00	
	- ฉนวนกันความร้อน PE	ตร.ม.	76.50	250.00	19,125.00	25.00	1,912.50	21,037.50	
	- ครอบกันเมทัลลิก	ม.	9.00	160.00	1,440.00	50.00	450.00	1,890.00	
	- สกรูยึด	กล่อง	5.00	100.00	500.00	-	-	500.00	
	- เจียงชายไม้สังเคราะห์ แบบปูอินวัน	ม.	17.50	135.00	2,362.50	73.00	1,277.50	3,640.00	บรรจุ 50 ตัว
	- ฝ้าใยหินบอร์ด 9 มม. ฉาบเรียบ โครงคร่าวเหล็ก	ตร.ม.	32.00	292.00	9,344.00	75.00	2,400.00	11,744.00	
	รวมยอด 1							96,343.95	

จำนวนเงิน ๙๖,๓๔๓.๙๕ บาท

(นางสาวพริมาพร น้อยน้อย)

ใบประมาณราคาบัญชีวัสดุและแรงงาน

โครงการปรับปรุงระบบประปาหมู่บ้าน บริเวณซอยทุ่งเสือขาม หมู่ที่ 6 ตำบลศรีสุนทร อำเภอ ถกลาง จังหวัดภูเก็ต
 หมู่ที่ 4 ตำบลศรีสุนทร อำเภอถกลาง จังหวัดภูเก็ต แบบเลขที่...../2562 ประมาณราคามือ.....ถึงหาคม พ.ศ.2562 ใ้ราคาพาณิชย์จังหวัดภูเก็ตเมื่อเดือน กรกฎาคม พ.ศ. 2562

ลำดับที่	รายการ	หน่วย	จำนวน	ราคาค่าวัสดุ		ราคาค่าแรงงาน		รวมราคาค่าวัสดุและแรงงาน	หมายเหตุ
				ต่อหน่วย	รวม	ต่อหน่วย	รวม		
2.2	งานผนังก่อด้วยวัสดุก่อ								
	- ผนังก่อคอนกรีตมวลเบา	ตร.ม.	38.97	140.00	5,455.80	56.00	2,182.32	7,638.12	
2.3	งานตกแต่งพื้นและผนัง								
	- งานฉาบปูนผิวเรียบ	ตร.ม.	77.94	75.00	5,845.50	82.00	6,391.08	12,236.58	
	- งานทาสี	ตร.ม.	228.74	35.00	8,005.90	30.00	6,862.20	14,868.10	
	- พื้นกระเบื้องเซรามิค 12"x12"	ตร.ม.	58.00	315.00	18,270.00	158.00	9,164.00	27,434.00	
	- พื้นขัดหยาบ	ตร.ม.	9.60	95.00	912.00	61.00	585.60	1,497.60	
2.4	งานประติรูปต่าง ช่องแสงและช่องระบายอากาศ								
	- ประติรูป D1	ชุด	1.00	31,500.00	31,500.00	-	-	31,500.00	รวมค่าแรง
	- ประติรูป D2	ชุด	1.00	3,500.00	3,500.00	-	-	3,500.00	รวมค่าแรง
	- หน้าต่าง W2	ชุด	3.00	3,500.00	10,500.00	-	-	10,500.00	รวมค่าแรง
	- กระจกบานเกร็ด	แผ่น	132.00	37.00	4,884.00	-	-	4,884.00	รวมค่าแรง
3	งานระบบไฟฟ้าและสื่อสาร								
	- คอนซูมเมอร์ยูนิค 1 เฟส 2 สาย 63A 6 ช่อง	ชุด	1.00	3,500.00	3,500.00	400.00	400.00	3,900.00	
	- หลอดฟลูออเรสเซนต์ โคมไฟฟ้า 1X18 วัตต์	ชุด	2.00	315.00	630.00	115.00	230.00	860.00	
	- หลอดฟลูออเรสเซนต์ โคมไฟฟ้า 1X36 วัตต์	ชุด	4.00	360.00	1,440.00	115.00	460.00	1,900.00	
	- สวิตช์ไฟฟ้าทางเดียว แบบฝังในผนัง 1 ช่อง	ชุด	6.00	27.00	162.00	80.00	480.00	642.00	
	- เต้ารับเดี่ยว แบบฝังในผนัง	ชุด	6.00	32.71	196.26	90.00	540.00	736.26	
	- สาย THW ขนาด 2 x 1.5 ตร.มม. แรงดัน 750 โวลท์	ม.	50.00	13.13	656.50	5.00	250.00	906.50	
	- สาย THW ขนาด 2 x 2.5 ตร.มม. แรงดัน 750 โวลท์	ม.	50.00	20.25	1,012.50	5.00	250.00	1,262.50	
	รวมยอด 2							124,265.66	

สำเนาถูกต้อง

ใบประมาณราคาบัญชีวัสดุและแรงงาน

โครงการปรับปรุงระบบประปาหมู่บ้าน บริเวณหนองเสือخوان หมู่ที่ 6 ตำบลศรีสุนทร อำเภอ ฝาง จังหวัดภูเก็ต
 หน้าที่ 4 คำนวณต้นทุนการ ำเภอฝาง จังหวัดภูเก็ต แบบเลขที่.....2562 ประมาณราคามือ.....ถึงหาคม พ.ศ.2562 ใช้ราคาพาณิชย์จังหวัดภูเก็ตเมื่อเดือน กรกฎาคม พ.ศ. 2562

ลำดับที่	รายการ	หน่วย	จำนวน	ราคาค่าวัสดุ		ราคาค่าแรงงาน		รวมราคาค่าวัสดุแรงงาน	หมายเหตุ
				ต่อหน่วย	รวม	ต่อหน่วย	รวม		
4	งานรื้อกระเบื้องหลังคาเดิม								
	- งานรื้อหลังคา								
5	งานติดตั้งเครื่องสูบน้ำและท่อ	ตร.ม.	38.25	-	-	25.00	956.25	956.25	รื้อจนไป
	- งานขุดดิน								
	- ท่อ PE PN ขนาด 3 นิ้ว	ลบ.ม.	63.55	-	-	31.64	2,010.72	2,010.72	
	- ค่าอุปกรณ์ข้อต่อ 10%	ม.	1,550.00	228.00	353,400.00	21.00	4,788.00	358,188.00	
	- เหล็กยึดท่อ 20%	เหมา	92.25	35,818.80	1.00	10,745.64	46,564.44	46,565.44	
	รวมยอด 3	เหมา	1.00	7,163.76	1.00	716.38	7,880.14	7,881.14	
	สรุปงานก่อสร้างทั้งหมด							415,601.55	
1	รวมยอด 1								
2	รวมยอด 2							96,343.95	
3	รวมยอด 3							124,265.66	
	รวมค่าวัสดุ+ค่าแรงงาน							415,601.55	
	FACTOR F 1.3061							636,211.16	
	งบประมาณ							194,744.23	
								830,955.39	

แปลตาม همینค่า รื้อท่อที่สิบห้าบาทสามสิบเก้าสตางค์

สำเนาถูกต้อง

✓

แบบ ปร. 5 (ก)

สรุปผลการประมาณราคาก่อสร้าง
ของคณะกรรมการกำหนดราคากลาง

หน่วยงาน เทศบาลตำบลศรีสุนทร

ประเภทงาน โครงการปรับปรุงระบบประปาหมู่บ้าน บริเวณซอยทุ่งเสือข่วน หมู่ที่ 6

สถานที่ก่อสร้าง หมู่ที่ 6 ตำบลศรีสุนทร อำเภอ ถลาง จังหวัดภูเก็ต

หน่วยงานที่ออกแบบและรายการ กองช่าง

แบบเลขที่...../2562 ประมาณราคาเมื่อ.....กันยายน พ.ศ.2562 ใช้ราคาพาณิชย์จังหวัดภูเก็ตเมื่อเดือน สิงหาคม พ.ศ. 2562

ลำดับที่	รายการ	รวมค่างานต้นทุน	FACTOR. F	รวมค่าก่อสร้าง	หมายเหตุ
1	งานปรับปรุงอาคาร	636,211.16	1.3061	830,955.39	
	- รวมเป็นเงิน			830,955.39	
	- ขอใช้งบประมาณเพียง			825,900.00	
(ตัวอักษร)	แปดแสนสองหมื่นห้าพันเก้าร้อยบาทถ้วน			825,900.00	

ลงชื่อ.....ประธานกรรมการ

(นายประพิศ หนูเพชร)

ลงชื่อ.....กรรมการ

(นายเต็มศักดิ์ รักโอ)

ลงชื่อ.....กรรมการ

(นายพนพล จันทนุ)

ประมาณราคาโดย

(นายณนัทศักดิ์ เกาทันท์)

สำเนา

(นางสมหมาย พันธ์ศิริ) (นางสาวสมหมาย พันธ์ศิริ)

สรุปผลการประมาณราคาค่าก่อสร้าง
ของคณะกรรมการกำหนดราคากลาง

หน่วยงาน

เทศบาลตำบลศรีสุนทร

ประเภทงาน โครงการปรับปรุงระบบประปาหมู่บ้าน บริเวณซอยทุ่งเสือข่วน หมู่ที่ 6

สถานที่ก่อสร้าง หมู่ที่ 6 ตำบลศรีสุนทร อำเภอ ถลาง จังหวัดภูเก็ต

หน่วยงานที่ออกแบบและรายการ กองช่าง

แบบเลขที่...../2562 ประมาณราคาเมื่อ.....กันยายน พ.ศ.2562

ใช้ราคาพาณิชย์จังหวัดภูเก็ตเมื่อเดือน สิงหาคม พ.ศ. 2562 และสืบราคาท้องถิ่น

ลำดับที่	รายการ	รวมค่างานต้นทุน	ภาษีมูลค่าเพิ่ม	รวมค่าก่อสร้าง	หมายเหตุ
1	ส่วนที่ 2 ครุภัณฑ์จัดซื้อหรือสั่งซื้อ	162,710.28	7%	174,100.00	
- รวมเป็นเงิน				174,100.00	
- ขอใช้งบประมาณเพียง				174,100.00	
(ตัวอักษร)	หนึ่งแสนเจ็ดหมื่นสี่พันหนึ่งร้อยบาทถ้วน			174,100.00	

ลงชื่อ.....ประธานกรรมการ
(นายประพิศ หนูเพชร)

ลงชื่อ.....กรรมการ
(นายเต็มศักดิ์ รักโอ)

ลงชื่อ.....กรรมการ
(นายนพดล จันทนุ)

ประมาณราคาโดย
(นายนันท์ศักดิ์ เกาทัณฑ์)

สำเนาถูกต้อง

(นางสาวพณิศา ไชยวงศ์ ไชยวงศ์)
นางสาวไฉไล อารุโธ

9266

ใบประมาณราคาบัญชีวัสดุและแรงงาน

โครงการปรับปรุงระบบประปาหมู่บ้าน บริเวณซอยทุ่งเสือหวาน หมู่ที่ 6

แบบ ป.ร. 4(ก) แผ่นที่...../.....

หมู่ที่ 6 ตำบลศรีสุนทร อำเภอถลาง จังหวัดภูเก็ต

แบบเลขที่...../2562

ประมาณราคาเมื่อ.....กันยายน พ.ศ.2562 ใช้ราคาพาณิชย์จังหวัดภูเก็ตเมื่อเดือน สิงหาคม พ.ศ. 2562 และสื่อราคาท้องถิ่น

ลำดับที่	รายการ	หน่วย	จำนวน	ราคาวัสดุ		ราคาค่าแรงงาน		รวมราคาวัสดุและแรง	หมายเหตุ
				ต่อหน่วย	รวม	ต่อหน่วย	รวม		
	ส่วนที่ 2 ครุภัณฑ์วัสดุหรือสิ่งก่อสร้าง								
1	งานจัดซื้อครุภัณฑ์ลอยตัว (ทุกชนิดและประเภท)								
	1.1 บั๊มน้ำขนาด 2 แรง 2 นิ้ว พร้อมติดตั้ง	ชุด	1.00	15,000.00	15,000.00	-	-	15,000.00	รวมค่าแรง
	1.2 บั๊มลอรัน	ชุด	1.00	7,500.00	7,500.00	-	-	7,500.00	รวมค่าแรง
	1.3 บั๊มน้ำยาลดแรง (สารส้ม)	ชุด	1.00	7,500.00	7,500.00	-	-	7,500.00	รวมค่าแรง
	1.4. ถังกรองดินขนาดเล็กขนาด 7 ลบ.ม./ชม. พร้อมอุปกรณ์ และติดตั้งระบบ	ชุด	1.00	132,710.28	132,710.28	-	-	132,710.28	
	- ทรายกรองขนาด 0.9 มม.	กระสอบ	20.00	-	-	-	-	-	
	- ทรายกรองขนาด 3.0 มม.	กระสอบ	10.00	-	-	-	-	-	
	- ทรายกรองขนาด 6.0 มม.	กระสอบ	10.00	-	-	-	-	-	
	- ทรายกรองขนาด 9.0 มม.	กระสอบ	10.00	-	-	-	-	-	
	- ทรายกรองขนาด 12 มม.	กระสอบ	10.00	-	-	-	-	-	
	รวมยอด 1							-	
	รวมค่าวัสดุ+ค่าแรงงาน							162,710.28	
	ขอใช้งบประมาณ							162,710.28	
								162,710.28	

สำเนาถูกต้อง

(นางสาวพรวิมล น้อยกุลวรรค)
นางสาวพรวิมล น้อยกุลวรรค

เทศบาลตำบลศรีสุนทร



โครงการปรับปรุง
ระบบประปาหมู่บ้าน บริเวณซอยทุ่งเสือข่าน หมู่ที่ 6
ต.ศรีสุนทร อ. ฉลอง จ.ภูเก็ต

สำเนาถูกต้อง

(นายสมชาย ภูมิปัญญา)
นายก อบจ.ภูเก็ต

ตำบลปากลอก ถนนพหลโยธินที่ 402

หน้าที่ 6
(บ้านยา)

หมู่ที่ 2
(บ้านลีพอน - บางกอก)

หมู่ที่ 1
(บ้านเขาล้าน)

ดาบลปากเหล็ก ถนนเทพกระษัตรี 402

หมู่ที่ 6
(บ้านยา)

หมู่ที่ 8 (บ้านหัวเขา)

ที่ทำการ ผอ.ในฉก.วิ.

หน้า 5
(ฉบับพิมพ์)

หมู่ที่ 4
(บ้านบางโจ)

หน้า 8

หมู่ที่ 7
(บ้านมาหนัก)

โครงการปรับปรุงระบบประปาหมู่บ้าน บริเวณหนองเสือข่าน หมู่ที่ ๖ ต.ศรีสุนทร อ. ถลาง จ. ภูเก็ต

ไปเมืองภูเก็ต หมู่ที่ 3 (บ้านท่าเรือ)


(นางสิริวิวัฒน์ วัฒนพงศ์เจริญ)
 ปัตติยะสมาคมการค้าบริการ

5. **Write**

นายกเทศมนตรีตำบลศรีบุญพร
(นายบุญเลิศ ทรพงศ์)

ตำบลดงเค็งแก้ว

100

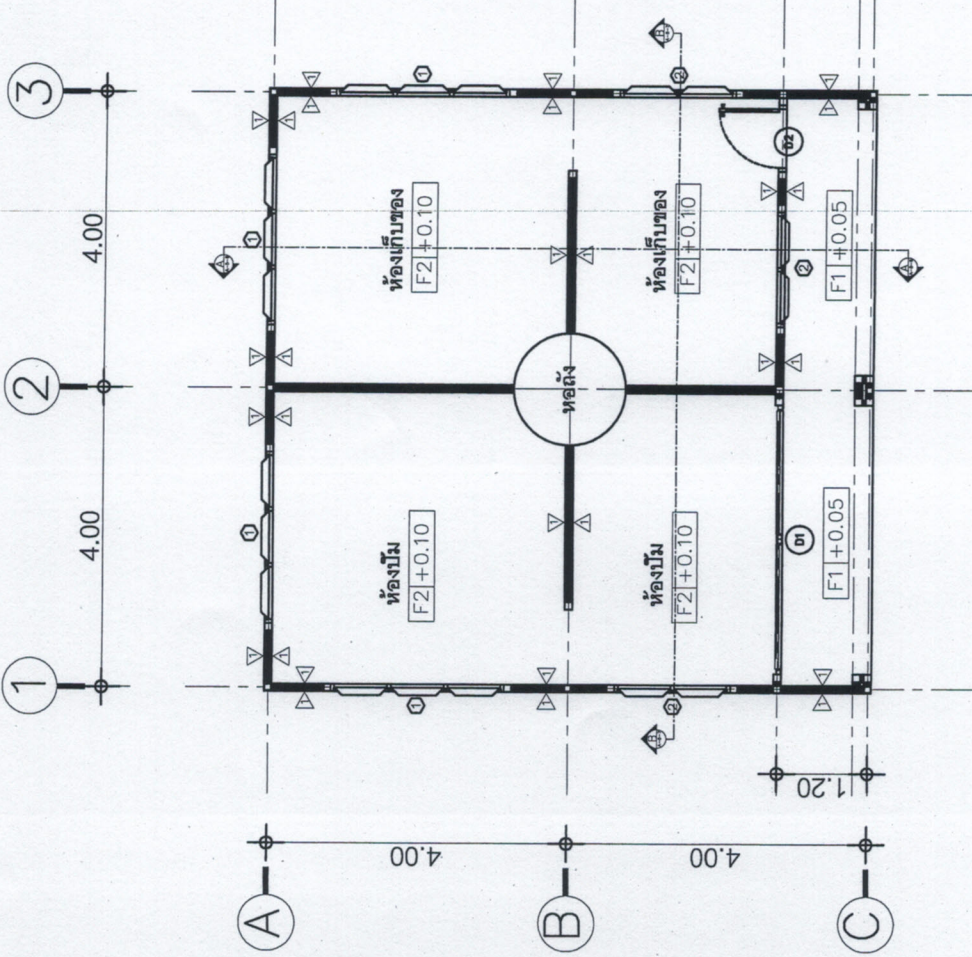

แปลนพื้นที่ห้อง 1:100

รายการพื้น

- F-1 พื้น คสล. ผิวขัดหยาบ
- F-2 พื้นปูกระเบื้องเซรามิก 12"x12" ปูเว้นร่องยาแนว

รายการผนัง

- 1 ผนังก่ออิฐมวลเบาจากปูนเรียบทาสี
- 2 ผนังกัน ห้องส้วม พิธีสำเร็จรูป พร้อมบานประตูติดตั้งอุปกรณ์ครบชุด
- 3 ผนังก่ออิฐมวลเบาครึ่งแผ่น จากปูนเรียบทาสี
- 4 บล็อกแก้ว

รายการฝ้าเพดาน

- C-2 ฝ้าเพดานยิปซัมบอร์ด 9 มม. (ทนชื้น) จากเรียบรอยต่อทาสี

โครงเคร่าเหล็กชุบสังกะสี ยึดแขวนที่โครงหลังคา

งานวัสดุหลังคา

- โครงหลังคาเหล็กรูปพรรณ ขนาดตามแบบระบุ
- วัสดุเมทัลชีท Metal Sheet ความหนา 0.47 มม. สีระบบกันกัดสร้าง
- มีฉนวนกันความร้อน ปิดด้วยฟลอสยัดติดตั้งพร้อมอุปกรณ์ครบชุด
- เจริญชัยสังเคราะห์ แบบทูอินวัน

สำเนาถูกต้อง

(นางสาวพรทิพย์ น้อยโคส)



โครงการปรับปรุงระบบประปาหมู่บ้าน
บริเวณหนองทุ่งเลี้ยงวัว หมู่ที่ 6
ตำบลศรีสุนทร อำเภอดง
จังหวัดบุรีรัมย์

ส	ปี	วันที่	วัน

- สัปดาห์
(นางสาวพรทิพย์ น้อยโคส)
นางสาวพรทิพย์ น้อยโคส

- เขียนแบบ
(นายสุวิทย์ รัตน)
นายสุวิทย์ รัตน

- คำนวณ
(นายสมชาย รัตน)
นายสมชาย รัตน

- ตรวจสอบ
(นายสมชาย รัตน)
นายสมชาย รัตน

- อนุมัติ
(นายสุวิทย์ รัตน)
นายสุวิทย์ รัตน

- อนุมัติ
(นายสุวิทย์ รัตน)
นายสุวิทย์ รัตน



โครงการปรับปรุงระบบประปาหมู่บ้าน
บริเวณหนองงูเห่าเจ้าน หมู่ที่ 6
ตำบลศรีบุญพร อำเภอคลอง
งิ้วหวัดใหญ่

บันทึก
วันที่
หน้า

ชื่อวงเขียน
(นางสาวณัฏฐ์ โสภโศ โสภโศ)
นางสาวณัฏฐ์ โสภโศ

ชื่อแบบ
(นางสาวณัฏฐ์ โสภโศ)
นางสาวณัฏฐ์ โสภโศ

หน้า
(นางสาวณัฏฐ์ โสภโศ)
นางสาวณัฏฐ์ โสภโศ

หน้า
(นางสาวณัฏฐ์ โสภโศ)
นางสาวณัฏฐ์ โสภโศ

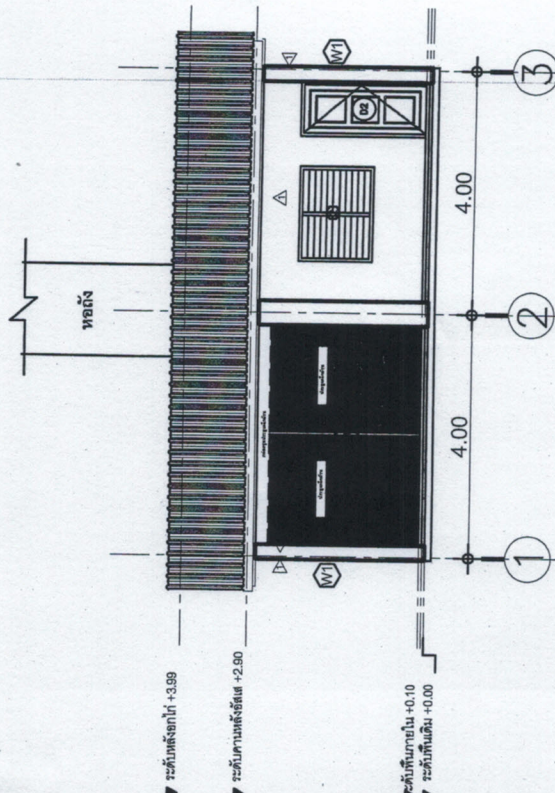


รูปด้านหน้า

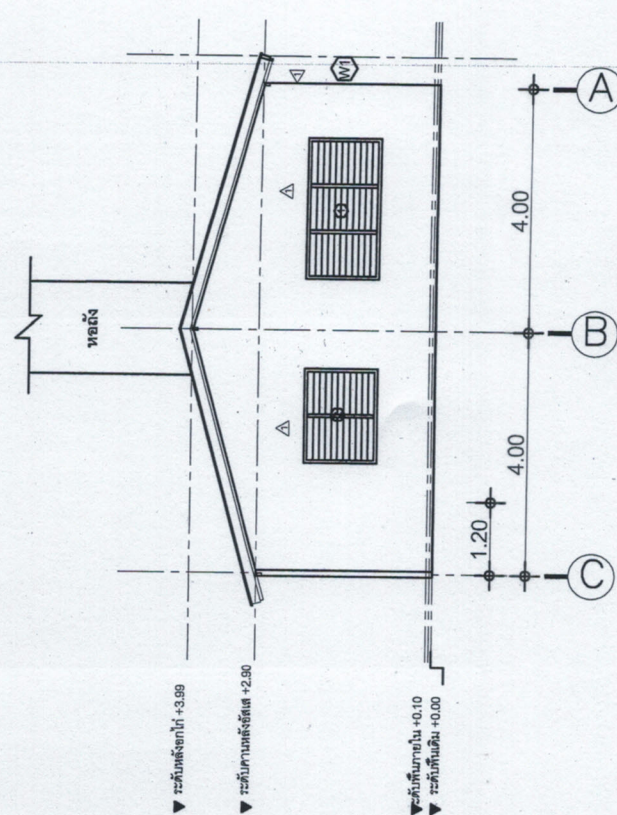

รูปด้านข้าง

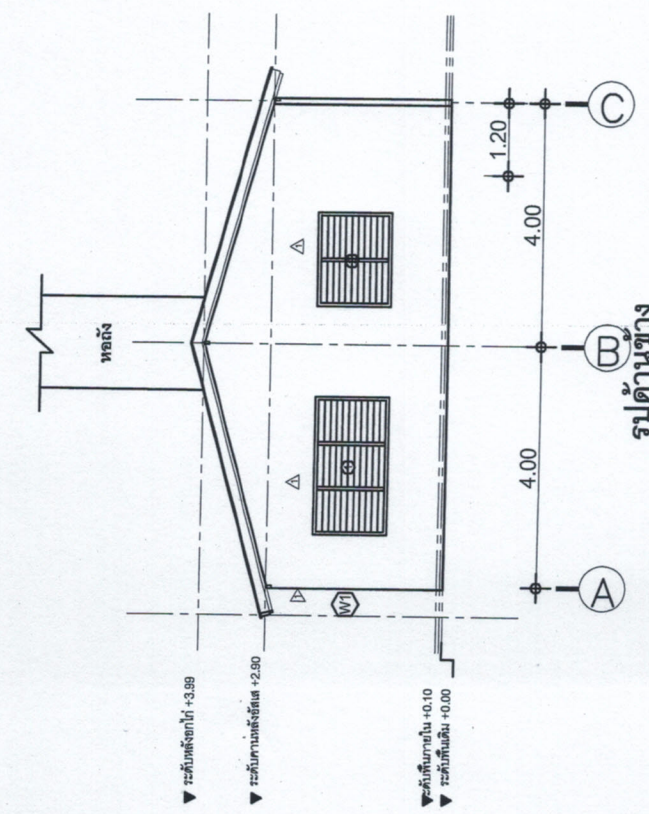





รูปด้านหลัง

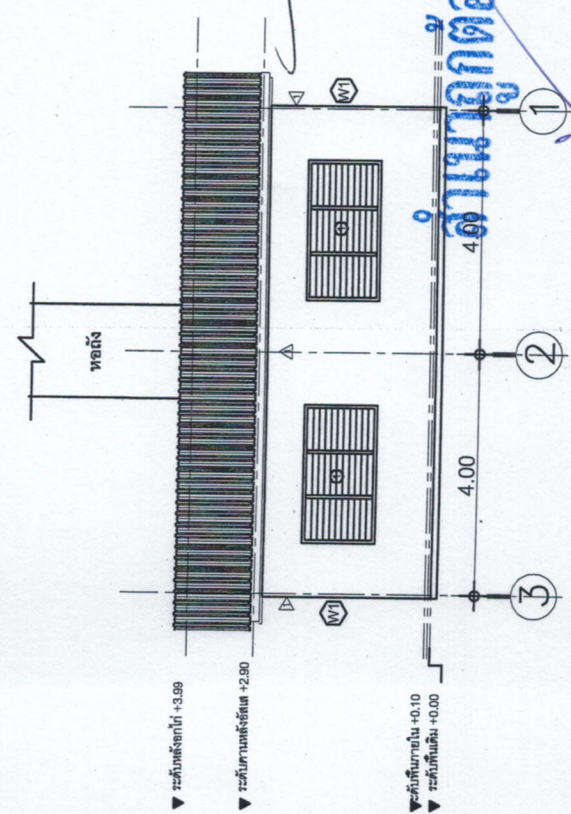

รูปด้านหน้า

ด้านหน้า

รูปด้านหน้า
นางสาวณัฏฐ์ โสภโศ
นายช่างโยธา

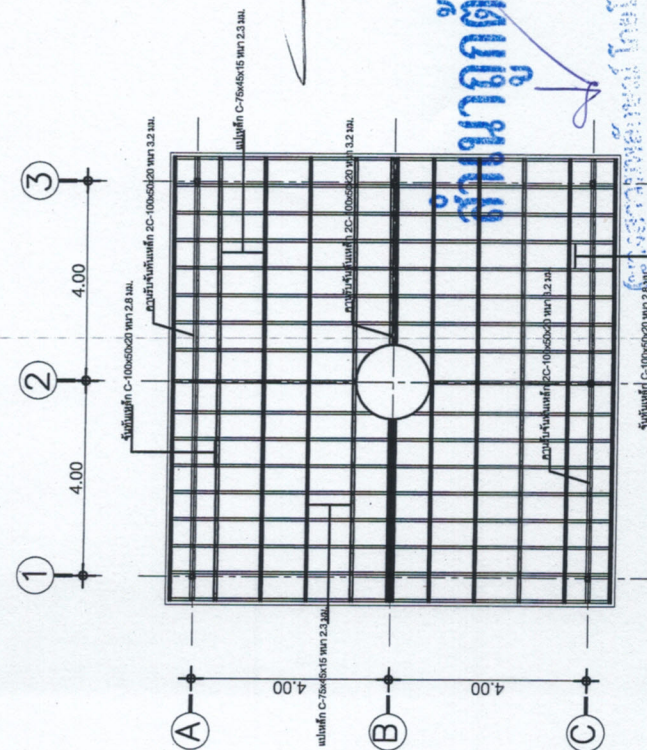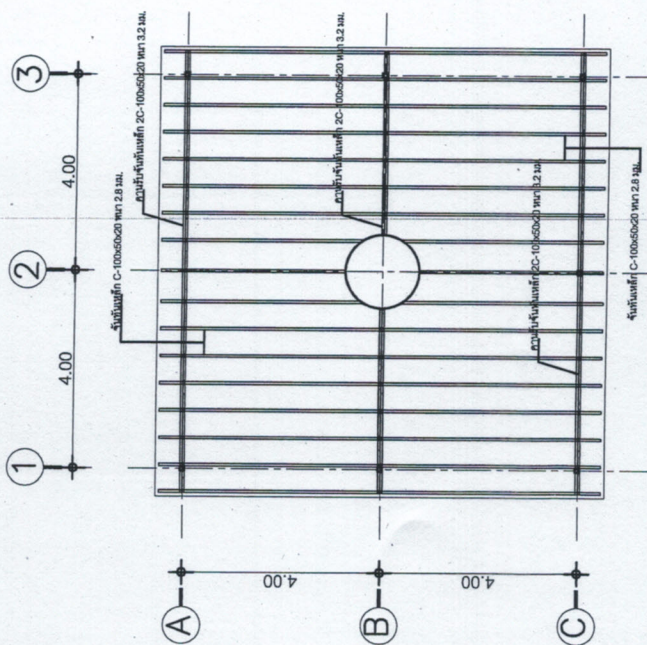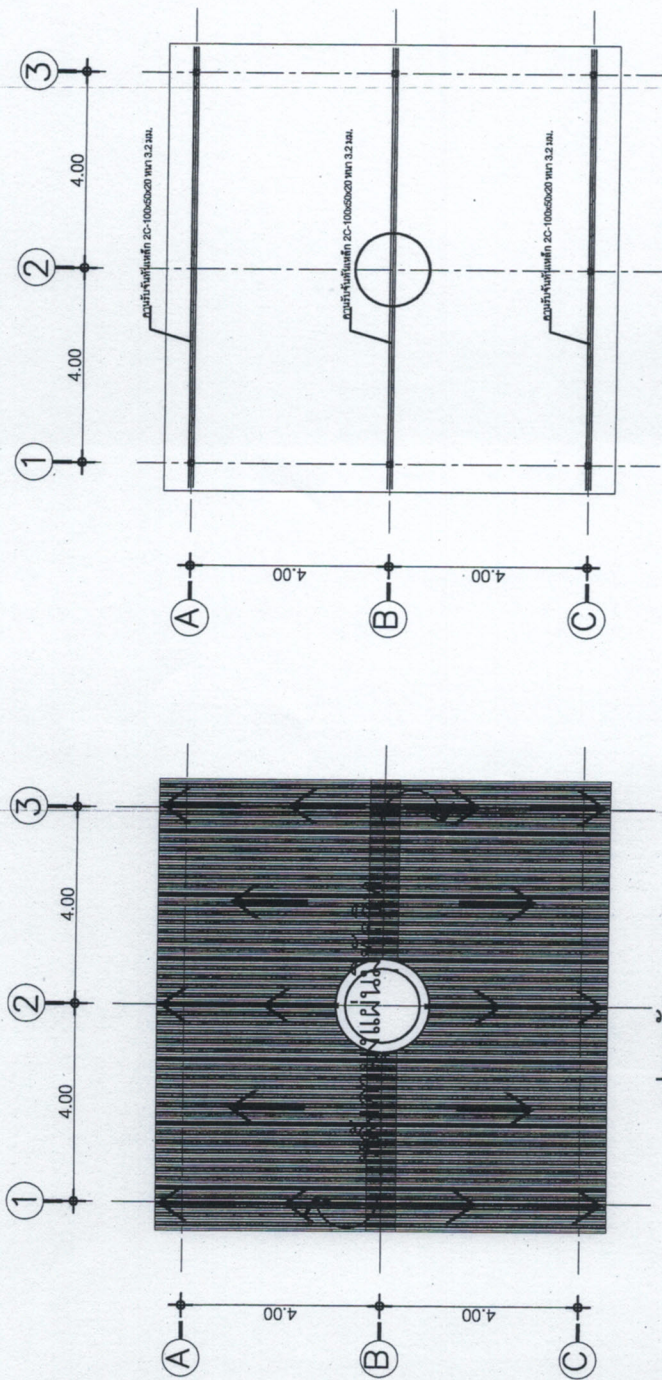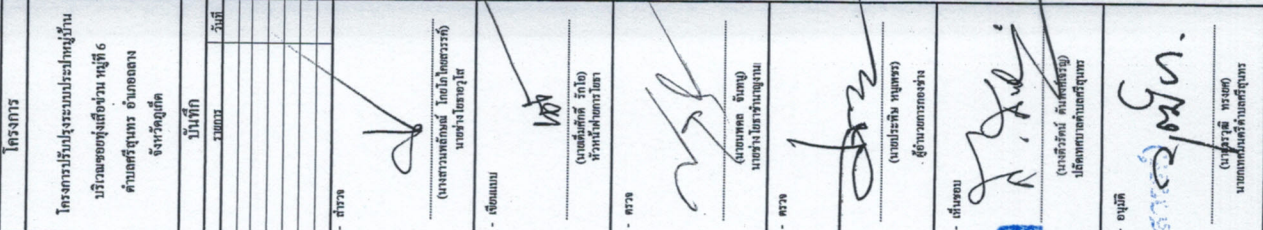

- ① แผ่นเหล็ก C-75x45x15x2.3mm @ 1.00 ม.
- ② จำนวน C-100x50x20x2 8mm. @ไม่เกิน 0.50 ม.
- ③ คานเหล็ก 2C-100x50x20x3.2mm.

งานโครงสร้าง

- รายละเอียดการใช้วัสดุก่อสร้างและฝีมือการก่อสร้างให้เป็นไปตามมาตรฐานงานก่อสร้างของกรมโยธาธิการและผังเมือง ได้แก่ มยช.101 - 2533 ,มยช.103 - 2533 ,มยช.105 - 2533 ,มยช.106 - 2533
- คอนกรีตโครงสร้าง ให้ใช้คอนกรีตที่มีกำลังอัดประลัยของแท่งคอนกรีตตัวอย่าง รูปลูกบาศก์ ขนาด $0.15 \times 0.15 \times 0.15$ เมตร ที่อายุ 28 วัน ไม่น้อยกว่า 240 กก.ต่อ ตร.ซม.

งานเหล็กเสริมคอนกรีตและเหล็กรูปพรรณ

- เหล็กเสริมคอนกรีต เหล็กเส้นกลม SR - 24 (fy = 2400 ksc) , เหล็กข้ออ้อย SD - 30 (fy = 3000 ksc)
- เหล็กรูปพรรณต้องมีคุณสมบัติดังนี้
 - มีคุณสมบัติรับแรงดึงที่จุดคดง (fy) ไม่น้อยกว่า 2,400 กก. / ตร.ม.
 - การต่อเชื่อมให้ทำการต่อเชื่อมด้วยไฟฟ้า (arc welding) โดยรอบทุกจุด
 - เหล็กที่นำมาใช้ต้องปราศจากสนิมขุม ไม่มีดงหรือเสียรูป
 - ให้ทดสอบกันสนิมประเภท lead oxide อย่างน้อย 2 ชั้น แล้วจึงทาด้วยสีน้ำมันอย่างน้อย 2 ครั้ง

สำเนาถูกต้อง

(นางสาวพัชณีย์ โยธโกธวรรค์)
นายช่างโยธาอาวุโส



โครงการปรับปรุงระบบประปาหมู่บ้าน

บริเวณหนองไผ่สีสุก หมู่ที่ 6
ตำบลศรีสุทธาร อำเภอเมือง
จังหวัดอุบลราชธานี

บันทึก
วันที่

- ส่วน

(นางสาวพัชณีย์ โยธโกธวรรค์)
นายช่างโยธาอาวุโส

- ส่วน

(นายวิชาญ วิชาญ)
นายช่างโยธาอาวุโส

- ส่วน

(นายวิชาญ วิชาญ)
นายช่างโยธาอาวุโส

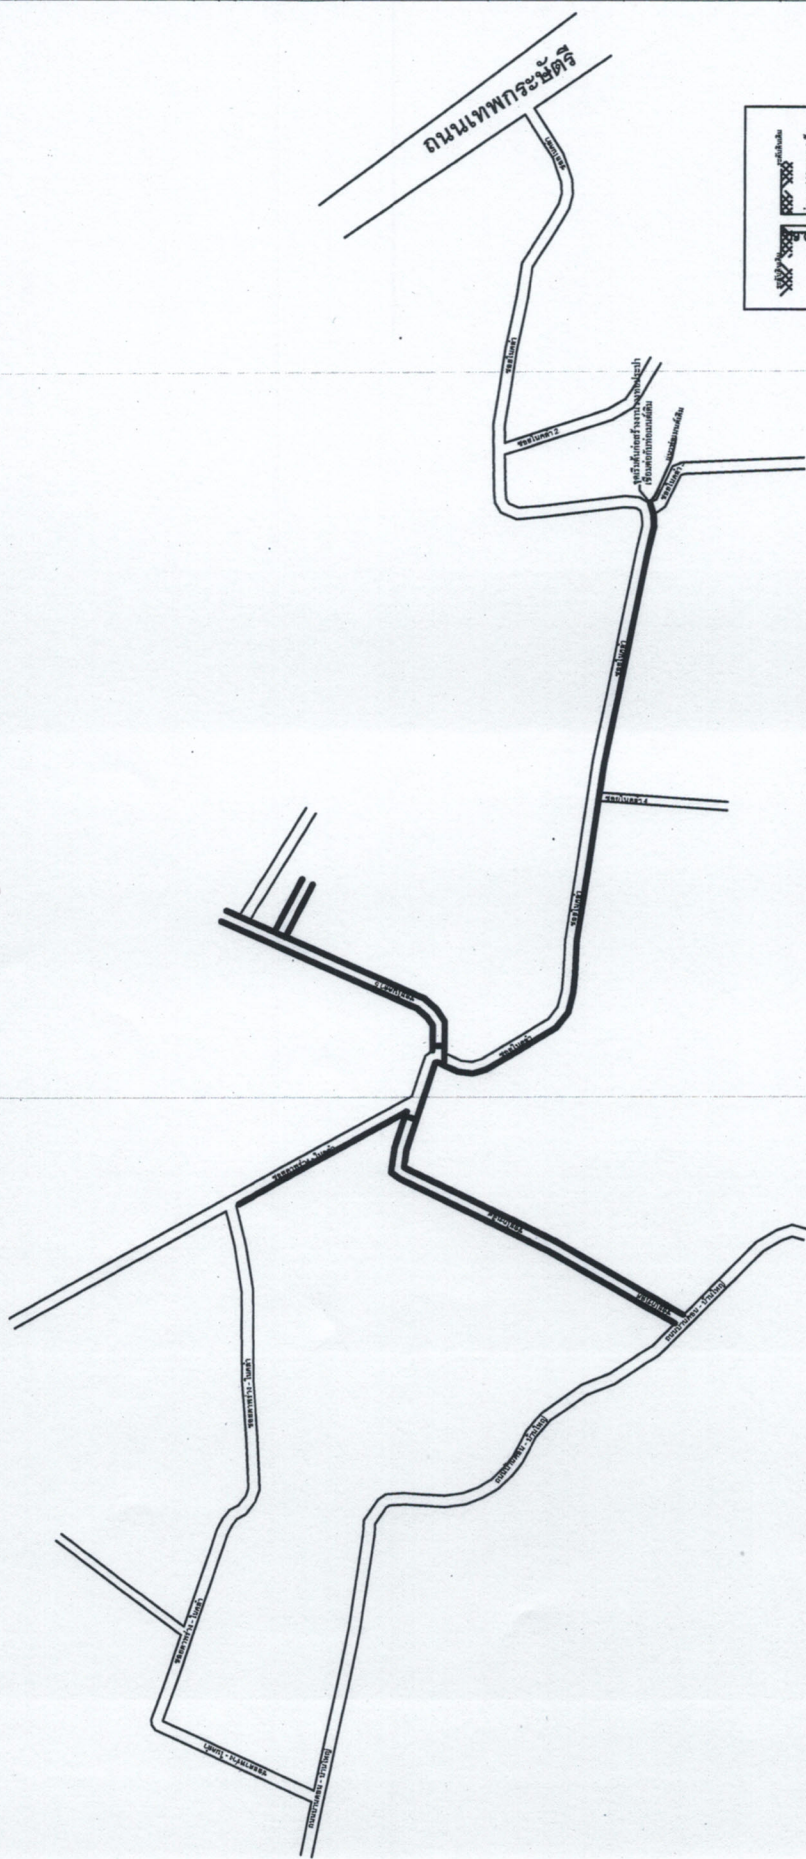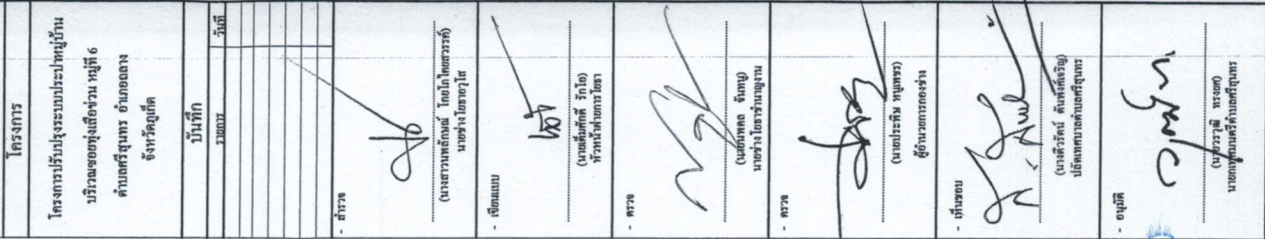



güldenversteine bei
güldenversteine bei

สำนักงานส่งเสริมการค้าในต่างประเทศ


[illegible]

รายละเอียดงานก่อสร้าง


1. ติดตั้งตู้ดูดควัน จำนวน 1 ชุด
2. ติดตั้งถังเก็บน้ำทิ้งขนาด ๑2 นิ้ว จำนวน 1 ชุด
3. งานสีพื้นและทาสีภายในอาคารและรอบอาคาร รายละเอียดตามแบบแปลน
4. ติดตั้งเครื่องปรับอากาศ รายละเอียดตามแบบแปลน
5. ติดตั้งเครื่องเล่นเสียง จำนวน 1 ชุด
6. ติดตั้งเครื่องเล่นสื่อ จำนวน 1 ชุด
7. ปรับปรุงและต่อเติมอาคาร จำนวน 1 แห่ง รายละเอียดตามแบบแปลน
8. งานเทพ PE 3 นิ้ว ท่อใบดัก - ขอบใบดัก ความยาวรวมไปน้อยกว่า 820 เมตร
9. งานเทพ PE 3 นิ้ว ท่อใบดัก - ขอบใบดัก ความยาวรวมไปน้อยกว่า 500 เมตร
10. งานเทพ PE 3 นิ้ว ขอบตาพราง - ใบดัก ความยาวรวมไปน้อยกว่า 30 เมตร

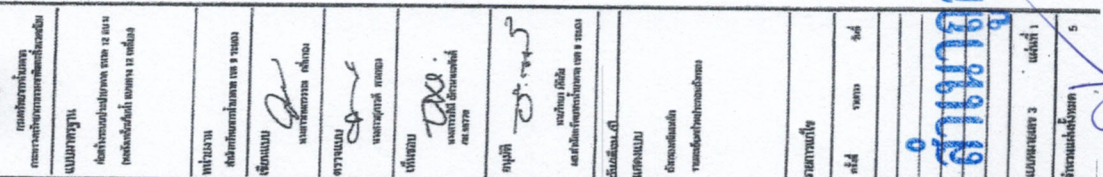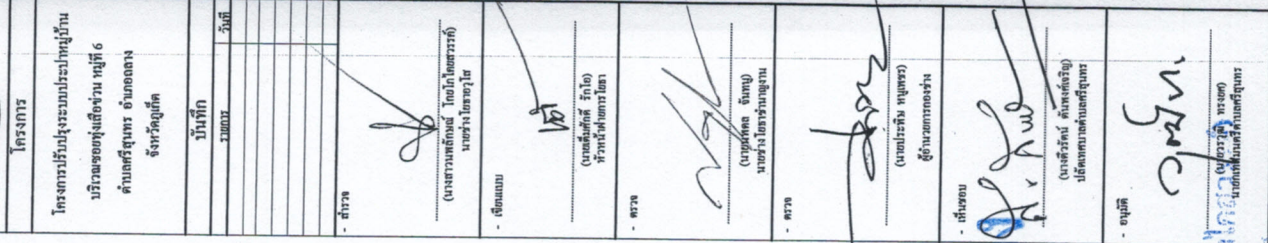

ข้อควรระวังในการใช้
สำหรับระบบอากาศสด ๑. นิ้ว

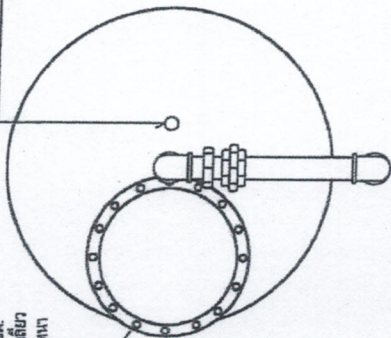


ตามนี้



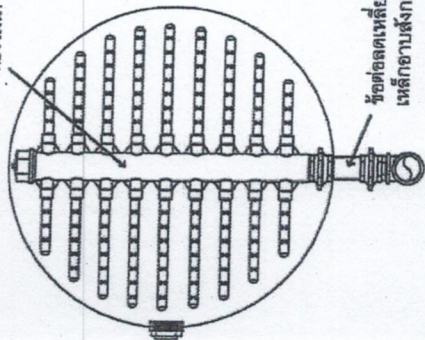




ਗੁਪਤੀ

ตั้งกรอง

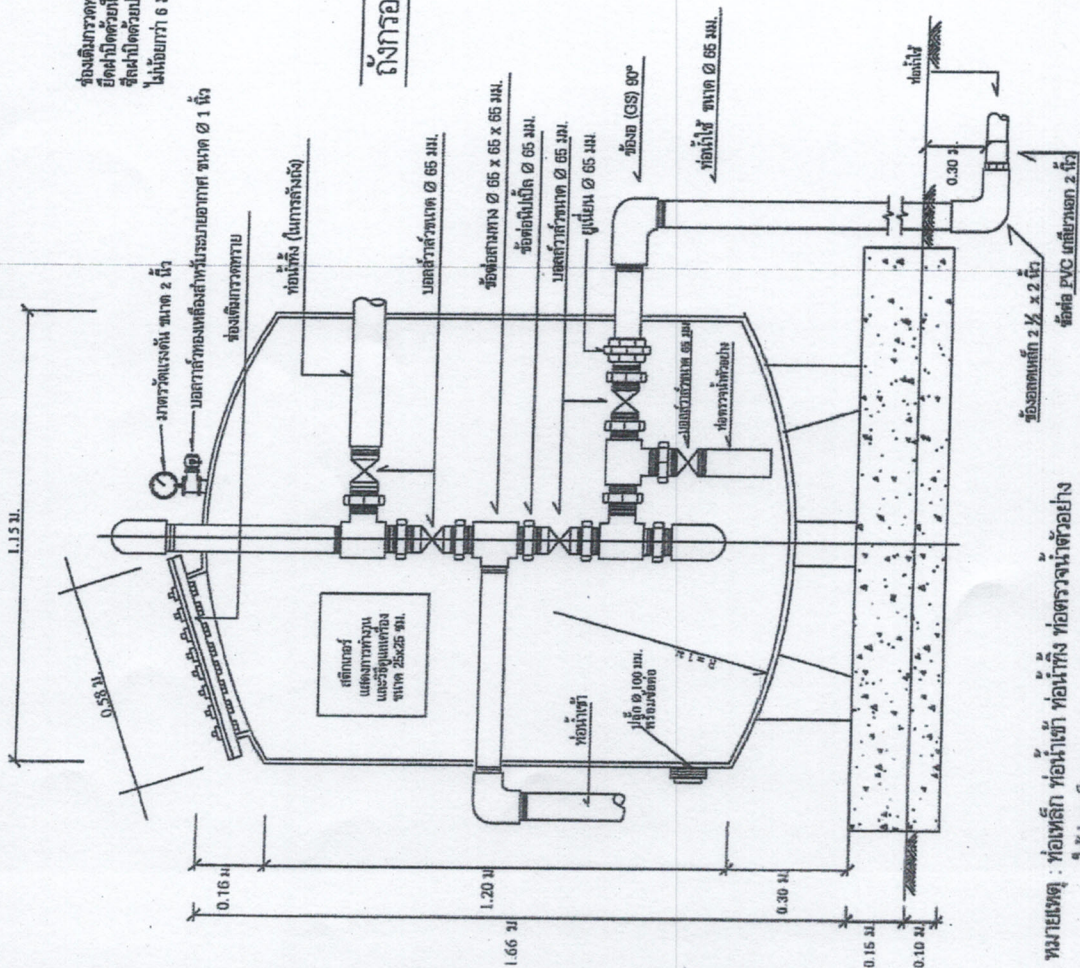


หมายเหตุ: ท่อเหล็ก ท่อน้ำเข้า ท่อน้ำทิ้ง ท่อตรวจน้ำด้วย
ใช้ท่อเหล็ก มอก.277 - 2532 ประเภท 2 ขนาด ๑

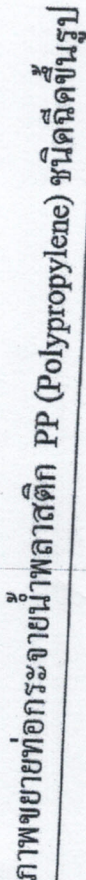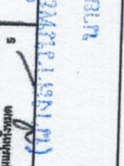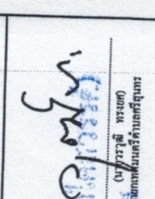


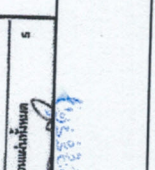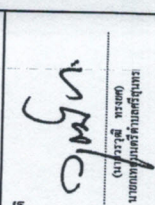

ผู้ควบคุมคุณภาพ	ผู้ควบคุมคุณภาพ
-----------------	-----------------

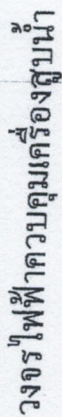


CONTROL DIAGRAM

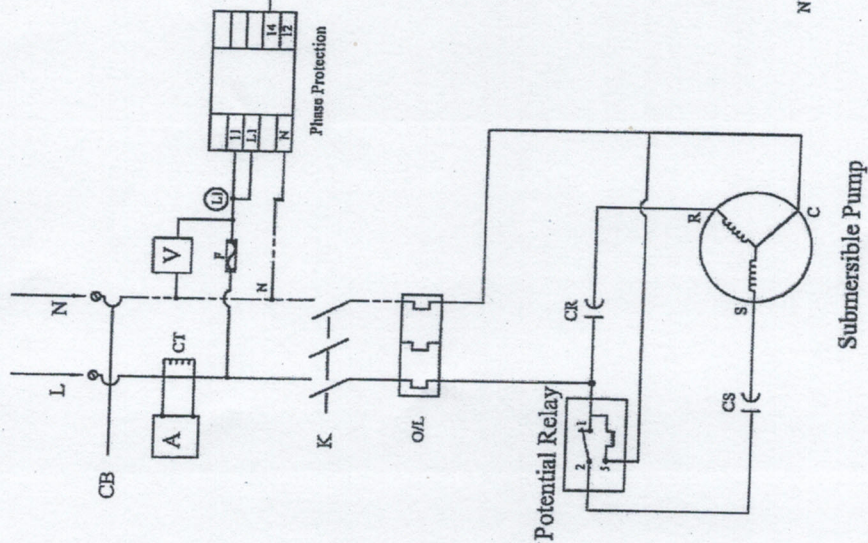

หมายเหตุ : การต่อสายไฟเมนเข้าตู้เพื่อเชื่อมภาคกริดไปยังห้องผ่านเทอร์มินอล (Terminal Board) และต่อสายกราวด์ 2 จุดที่บานประตูดับจุ่ม และตัวตู้ควบคุม

“อักษรสัญลักษณ์แสดงชื่ออุปกรณ์”

CB = Circuit Breaker
A = Ammeter
V = Voltmeter
F = Fuse
K = Magnetic Contactor
O/L = Overload Relay
CT = Current Transformer
CR = Capacitor Run
CS = Capacitor Start
SL = Selector Switch
FS = Flow Switch
T1 = Tuner 1 (0-30 Sec.)
T2 = Tuner 2 (0-10 H.)
HR = Hour Meter
PB1 = Push Stop
PB2 = Push Start

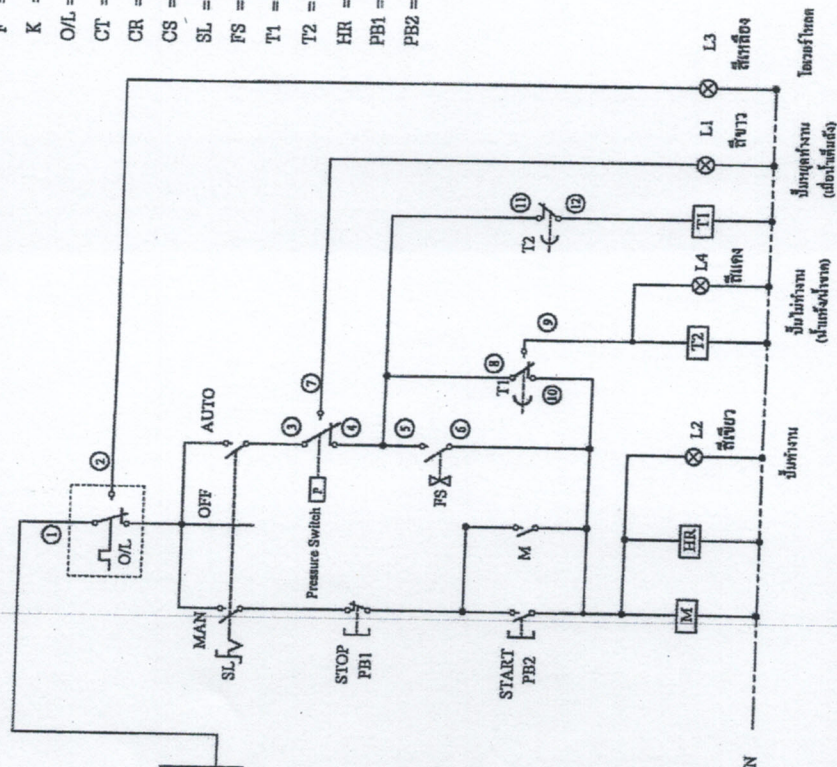


โทคมอเตอร์

3	4	5	6	7	8	9	10			
---	---	---	---	---	---	---	----	--	--	--

Pressure Switch Flow Switch

อนันต์

(นายสุวิทย์ ทรงยศ)
นายกเทศมนตรีตำบลศรีพนมพร

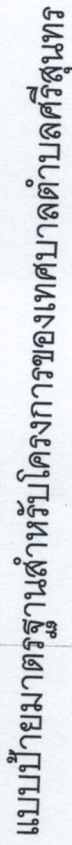

--	--

ถึง วันที่.....เดือน.....พ.ศ.....

1. เสา ปีนป้ายทาสีเขียวทั้ง 2 ด้าน ใช้สีน้ำมันก่อนทาสีจริงให้ทาสีกันสนิมก่อน 2 ครั้ง
2. ตัวหนังสือสีขาว
3. ขนาดตัวหนังสือกำหนดตามความเหมาะสมข้อความแบบที่กำหนดข้างบน
4. แผ่นเหล็กขนาดกว้าง 1.20 เมตร ยาว 2.40 เมตร
5. จุดก่อสร้างป้ายกำหนดตามความเหมาะสม

สำนักงานส่งเสริมการค้าในต่างประเทศ

Winstanley

