



ประกาศเทศบาลตำบลศรีสุนทร

เรื่อง ประกวดราคาจ้างก่อสร้างโครงการก่อสร้างระบายน้ำ คสล. รูปตัวยูมีฝาปิด ถนนลิพอนใต้ หมู่ที่ ๕
(งบประมาณรายจ่ายประจำปี ๒๕๖๑) ด้วยวิธีประกวดราคาอิเล็กทรอนิกส์ (e-bidding)

เทศบาลตำบลศรีสุนทร มีความประสงค์จะ ประกวดราคาจ้างก่อสร้างโครงการก่อสร้างระบายน้ำ
คสล. รูปตัวยูมีฝาปิด ถนนลิพอนใต้ หมู่ที่ ๕ (งบประมาณรายจ่ายประจำปี ๒๕๖๑) ด้วยวิธีประกวดราคาอิเล็กทรอนิกส์
(e-bidding) ราคาของงานก่อสร้างในการประกวดราคาครั้งนี้เป็นเงินทั้งสิ้น ๙๘๔,๐๐๐.๐๐ บาท (เก้าแสนแปด
หมื่นสี่พันบาทถ้วน)

ผู้ยื่นข้อเสนอจะต้องมีคุณสมบัติ ดังต่อไปนี้

๑. มีความสามารถตามกฎหมาย
๒. ไม่เป็นบุคคลล้มละลาย
๓. ไม่อยู่ระหว่างเลิกกิจการ

๔. ไม่เป็นบุคคลซึ่งอยู่ระหว่างถูกระงับการยื่นข้อเสนอหรือทำสัญญากับหน่วยงานของรัฐไว้ชั่วคราว
เนื่องจากเป็นผู้ที่ไม่ผ่านเกณฑ์การประเมินผลการปฏิบัติงานของผู้ประกอบการตามระเบียบที่รัฐมนตรีว่าการกระทรวง
การคลังกำหนดตามที่ประกาศเผยแพร่ในระบบเครือข่ายสารสนเทศของกรมบัญชีกลาง

๕. ไม่เป็นบุคคลซึ่งถูกระงับชื่อไว้ในบัญชีรายชื่อผู้ทำงานและได้แจ้งเวียนชื่อให้เป็นผู้ทำงานของหน่วยงาน
ของรัฐในระบบเครือข่ายสารสนเทศของกรมบัญชีกลาง ซึ่งรวมถึงนิติบุคคลที่ผู้ทำงานเป็นหุ้นส่วนผู้จัดการ กรรมการผู้
จัดการ ผู้บริหาร ผู้มีอำนาจในการดำเนินงานในกิจการของนิติบุคคลนั้นด้วย

๖. มีคุณสมบัติและไม่มีลักษณะต้องห้ามตามที่คณะกรรมการนโยบายการจัดซื้อจัดจ้างและการบริหาร
พัสดุภาครัฐกำหนดในราชกิจจานุเบกษา

๗. เป็นนิติบุคคลผู้มีอาชีพรับจ้างงานที่ประกวดราคาอิเล็กทรอนิกส์ดังกล่าว

๘. ไม่เป็นผู้มีผลประโยชน์ร่วมกันกับผู้ยื่นข้อเสนอรายอื่นที่เข้ายื่นข้อเสนอให้แก่เทศบาลตำบลศรี
สุนทร ณ วันประกาศประกวดราคาอิเล็กทรอนิกส์ หรือไม่เป็นผู้กระทำการอันเป็นการขัดขวางการแข่งขันราคาอย่าง
เป็นธรรม ในการประกวดราคาอิเล็กทรอนิกส์ครั้งนี้

๙. ไม่เป็นผู้ได้รับเอกสิทธิ์หรือความคุ้มกัน ซึ่งอาจปฏิเสธไม่ยอมขึ้นศาลไทย เว้นแต่รัฐบาลของผู้ยื่นข้อ
เสนอได้มีคำสั่งให้สละเอกสิทธิ์และความคุ้มกันเช่นนั้น

๑๐. ผู้ยื่นข้อเสนอต้องมีผลงานก่อสร้างประเภทเดียวกันกับงานที่ประกวดราคาจ้างก่อสร้างในวงเงินไม่
น้อยกว่า ๓๙๓,๐๐๐.๐๐ บาท (สามแสนเก้าหมื่นสามพันบาทถ้วน) และเป็นผลงานที่เป็นคู่สัญญาโดยตรงกับหน่วยงาน
ของรัฐ หรือหน่วยงานเอกชนที่เทศบาลตำบลศรีสุนทรเชื่อถือ

ผู้ยื่นข้อเสนอที่เสนอราคาในรูปแบบของ "กิจการร่วมค้า" ต้องมีคุณสมบัติดังนี้

(๑) กรณีที่กิจการร่วมค้าได้จดทะเบียนเป็นนิติบุคคลใหม่ กิจการร่วมค้าจะต้องมีคุณสมบัติครบถ้วน

ตามเงื่อนไขที่กำหนดไว้ในเอกสารประกวดราคา และการเสนอราคาให้เสนอราคาในนาม "กิจการร่วมค้า" ส่วนคุณสมบัติด้านผลงานก่อสร้าง กิจการร่วมค้าดังกล่าวสามารถนำผลงานก่อสร้างของผู้เข้าร่วมค้ามาใช้แสดงเป็นผลงานก่อสร้างของกิจการร่วมค้าที่เข้าประกวดราคาได้

(๒) กรณีที่กิจการร่วมค้าไม่ได้จดทะเบียนเป็นนิติบุคคลใหม่ นิติบุคคลแต่ละนิติบุคคลที่เข้าร่วมค้าทุกรายจะต้องมีคุณสมบัติครบถ้วนตามเงื่อนไขที่กำหนดไว้ในเอกสารประกวดราคา เว้นแต่ในกรณีที่กิจการร่วมค้าได้มีข้อตกลงระหว่างผู้เข้าร่วมค้าเป็นลายลักษณ์อักษรกำหนดให้ผู้เข้าร่วมค้ารายใดรายหนึ่งเป็นผู้รับผิดชอบหลักในการเข้าเสนอราคากับหน่วยงานของรัฐ และแสดงหลักฐานดังกล่าวมาพร้อมการยื่นข้อเสนอประกวดราคาทางระบบจัดซื้อจัดจ้างภาครัฐด้วยอิเล็กทรอนิกส์ กิจการร่วมค่านั้นสามารถใช้ผลงานก่อสร้างของผู้เข้าร่วมค้าหลักรายเดียวเป็นผลงานก่อสร้างของกิจการร่วมค้าที่ยื่นข้อเสนอได้

ทั้งนี้ "กิจการร่วมค้าที่จดทะเบียนเป็นนิติบุคคลใหม่" หมายความว่า กิจการร่วมค้าที่จดทะเบียนเป็นนิติบุคคลต่อกรมพัฒนาธุรกิจการค้า กระทรวงพาณิชย์


๑๑. ผู้ยื่นข้อเสนอต้องลงทะเบียนในระบบจัดซื้อจัดจ้างภาครัฐด้วยอิเล็กทรอนิกส์ (Electronic Government Procurement : e - GP) ของกรมบัญชีกลาง

ผู้ยื่นข้อเสนอต้องยื่นข้อเสนอและเสนอราคาทางระบบจัดซื้อจัดจ้างภาครัฐด้วยอิเล็กทรอนิกส์ ในวันที่ ๒๖ มีนาคม ๒๕๖๓ ระหว่างเวลา ๐๘.๓๐ น. ถึง ๑๖.๓๐ น.

ผู้สนใจสามารถซื้อเอกสารประกวดราคาด้วยอิเล็กทรอนิกส์ ในราคาชุดละ ๓๐๐.๐๐ บาท ผ่านทางระบบจัดซื้อจัดจ้างภาครัฐด้วยอิเล็กทรอนิกส์และชำระเงินผ่านทางธนาคาร ตั้งแต่วันที่ ๑๗ มีนาคม ๒๕๖๓ ถึงวันที่ ๒๕ มีนาคม ๒๕๖๓ โดยดาวน์โหลดเอกสารผ่านทางระบบจัดซื้อจัดจ้างภาครัฐด้วยอิเล็กทรอนิกส์ ได้ภายหลังจากชำระเงินเป็นที่เรียบร้อยแล้วจนถึงก่อนวันเสนอราคา

ผู้สนใจสามารถดูรายละเอียดได้ที่เว็บไซต์ www.srisunthon.go.th หรือ www.gprocurement.go.th หรือสอบถามทางโทรศัพท์หมายเลข ๐๗๖๖๑๗๘๐๓ ต่อ ๑๓ ในวันและเวลาราชการ

ประกาศ ณ วันที่ ๑๗ มีนาคม พ.ศ. ๒๕๖๓

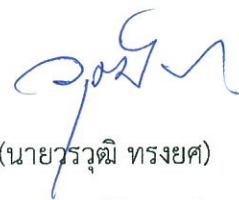


นายกเทศมนตรีตำบลศรีสุนทร

หมายเหตุ ผู้ประกอบการสามารถจัดเตรียมเอกสารประกอบการเสนอราคา (เอกสารส่วนที่ ๑ และเอกสารส่วนที่ ๒) ในระบบ e-GP ได้ตั้งแต่วันที่ซื้อเอกสารจนถึงวันเสนอราคา



เอกสารประกวดราคาจ้างก่อสร้างด้วยการประกวดราคาอิเล็กทรอนิกส์ (e-bidding)

เลขที่ ๑๗/๒๕๖๓

การจ้างก่อสร้างโครงการก่อสร้างคูระบายน้ำ คสล. รูปตัวยูมีฝापิด ถนนลพอนใต้ หมู่ที่ ๕ (งบประมาณ
รายจ่ายประจำปี ๒๕๖๑)

ตามประกาศ เทศบาลตำบลศรีสุนทร

ลงวันที่ ๑๗ มีนาคม ๒๕๖๓

เทศบาลตำบลศรีสุนทร ซึ่งต่อไปนี้จะเรียกว่า "เทศบาลตำบลศรีสุนทร" มีความประสงค์จะ ประกวดราคา
จ้างก่อสร้าง โครงการก่อสร้างคูระบายน้ำ คสล. รูปตัวยูมีฝापิด ถนนลพอนใต้ หมู่ที่ ๕ (งบประมาณรายจ่ายประจำปี
๒๕๖๑) ณ บ้านลพอนใต้ หมู่ที่ ๕ ตำบลศรีสุนทร อำเภอ กลาง จังหวัด ภูเก็ต ด้วยวิธีประกวดราคาอิเล็กทรอนิกส์ (e-
bidding) โดยมีข้อแนะนำและข้อกำหนดดังต่อไปนี้

๑. เอกสารแนบท้ายเอกสารประกวดราคาอิเล็กทรอนิกส์

- ๑.๑ แบบรูปและรายการละเอียด
- ๑.๒ แบบใบเสนอราคาที่กำหนดไว้ในระบบจัดซื้อจัดจ้างภาครัฐด้วยอิเล็กทรอนิกส์
- ๑.๓ สัญญาจ้างก่อสร้าง
- ๑.๔ แบบหนังสือค้ำประกัน
 - (๑) หลักประกันสัญญา
- ๑.๕ สูตรการปรับราคา
$$\text{ใช้สูตร } K = 0.35 + 0.20 \text{ It/Io} + 0.15 \text{ Ct/Co} + 0.15 \text{ Mt/Mo} + 0.15 \text{ St/So}$$
- ๑.๖ บทนิยาม
 - (๑) ผู้ที่มีผลประโยชน์ร่วมกัน
 - (๒) การขัดขวางการแข่งขันอย่างเป็นธรรม
- ๑.๗ แบบบัญชีเอกสารที่กำหนดไว้ในระบบจัดซื้อจัดจ้างภาครัฐด้วยอิเล็กทรอนิกส์
 - (๑) บัญชีเอกสารส่วนที่ ๑
 - (๒) บัญชีเอกสารส่วนที่ ๒

..... ฯลฯ.....

๒. คุณสมบัติของผู้ยื่นข้อเสนอ

- ๒.๑ มีความสามารถตามกฎหมาย
- ๒.๒ ไม่เป็นบุคคลล้มละลาย
- ๒.๓ ไม่อยู่ระหว่างเลิกกิจการ
- ๒.๔ ไม่เป็นบุคคลซึ่งอยู่ระหว่างถูกระงับการยื่นข้อเสนอหรือทำสัญญากับหน่วยงานของรัฐ

ไว้ชั่วคราว เนื่องจากเป็นผู้ที่ไม่ผ่านเกณฑ์การประเมินผลการปฏิบัติงานของผู้ประกอบการตามระเบียบที่รัฐมนตรีว่าการกระทรวงการคลังกำหนดตามที่ประกาศเผยแพร่ในระบบเครือข่ายสารสนเทศของกรมบัญชีกลาง

๒.๕ ไม่เป็นบุคคลซึ่งถูกระบุชื่อไว้ในบัญชีรายชื่อผู้ทำงานและได้แจ้งเวียนชื่อให้เป็นผู้ทำงานของหน่วยงานของรัฐในระบบเครือข่ายสารสนเทศของกรมบัญชีกลาง ซึ่งรวมถึงนิติบุคคลที่ผู้ทำงานเป็นหุ้นส่วนผู้จัดการ กรรมการผู้จัดการ ผู้บริหาร ผู้มีอำนาจในการดำเนินงานในกิจการของนิติบุคคลนั้นด้วย

๒.๖ มีคุณสมบัติและไม่มีลักษณะต้องห้ามตามที่คณะกรรมการนโยบายการจัดซื้อจัดจ้างและการบริหารพัสดุภาครัฐกำหนดในราชกิจจานุเบกษา

๒.๗ เป็นนิติบุคคลผู้มีอาชีพรับจ้างงานที่ประกวดราคาอิเล็กทรอนิกส์ดังกล่าว

๒.๘ ไม่เป็นผู้มีผลประโยชน์ร่วมกันกับผู้ยื่นข้อเสนอรายอื่นที่เข้ายื่นข้อเสนอให้แก่ เทศบาลตำบลศรีสุนทร ณ วันประกาศประกวดราคาอิเล็กทรอนิกส์ หรือไม่เป็นผู้กระทำการอันเป็นการขัดขวางการแข่งขันอย่างเป็นธรรม ในการประกวดราคาอิเล็กทรอนิกส์ครั้งนี้

๒.๙ ไม่เป็นผู้ได้รับเอกสิทธิ์หรือความคุ้มกัน ซึ่งอาจปฏิเสธไม่ยอมขึ้นศาลไทย เว้นแต่รัฐบาลของผู้ยื่นข้อเสนอได้มีคำสั่งให้สละเอกสิทธิ์และความคุ้มกันเช่นนั้น

๒.๑๐ ผู้ยื่นข้อเสนอต้องมีผลงานก่อสร้างประเภทเดียวกันกับงานที่ประกวดราคาจ้างก่อสร้างในวงเงินไม่น้อยกว่า ๓๙๓,๐๐๐.๐๐ บาท (สามแสนเก้าหมื่นสามพันบาทถ้วน) และเป็นผลงานที่เป็นคู่สัญญาโดยตรงกับหน่วยงานของรัฐ หรือหน่วยงานเอกชนที่เทศบาลตำบลศรีสุนทรเชื่อถือ

ผู้ยื่นข้อเสนอที่เสนอราคาในรูปแบบของ "กิจการร่วมค้า" ต้องมีคุณสมบัติ ดังนี้

(๑) กรณีที่กิจการร่วมค้าได้จดทะเบียนเป็นนิติบุคคลใหม่ กิจการร่วมค้าจะต้องมีคุณสมบัติครบถ้วนตามเงื่อนไขที่กำหนดไว้ในเอกสารประกวดราคา และการเสนอราคาให้เสนอราคาในนาม "กิจการร่วมค้า" ส่วนคุณสมบัติด้านผลงานก่อสร้าง กิจการร่วมค้าดังกล่าวสามารถนำผลงานก่อสร้างของผู้เข้าร่วมค้ามาใช้แสดงเป็นผลงานก่อสร้างของกิจการร่วมค้าที่เข้าประกวดราคาได้

(๒) กรณีที่กิจการร่วมค้าไม่ได้จดทะเบียนเป็นนิติบุคคลใหม่ นิติบุคคลแต่ละนิติบุคคลที่เข้าร่วมค้าทุกรายจะต้องมีคุณสมบัติครบถ้วนตามเงื่อนไขที่กำหนดไว้ในเอกสารประกวดราคา เว้นแต่ ในกรณีที่กิจการร่วมค้าได้มีข้อตกลงระหว่างผู้เข้าร่วมค้าเป็นลายลักษณ์อักษรกำหนดให้ผู้เข้าร่วมค้ารายใดรายหนึ่งเป็นผู้รับผิดชอบหลักในการเข้าเสนอรากับหน่วยงานของรัฐ และแสดงหลักฐานดังกล่าวมาพร้อมการยื่นข้อเสนอประกวดราคาทางระบบจัดซื้อจัดจ้างภาครัฐด้วยอิเล็กทรอนิกส์ กิจการร่วมค่านั้นสามารถใช้ผลงานก่อสร้างของผู้เข้าร่วมค้าหลักรายเดียวเป็นผลงานก่อสร้างของกิจการร่วมค้าที่ยื่นเสนอราคาได้

ทั้งนี้ "กิจการร่วมค้าที่จดทะเบียนเป็นนิติบุคคลใหม่" หมายความว่า กิจการร่วมค้าที่จดทะเบียนเป็นนิติบุคคลต่อกรมพัฒนาธุรกิจการค้า กระทรวงพาณิชย์

๒.๑๑ ผู้ยื่นข้อเสนอต้องลงทะเบียนในระบบจัดซื้อจัดจ้างภาครัฐด้วยอิเล็กทรอนิกส์ (Electronic Government Procurement : e - GP) ของกรมบัญชีกลาง

๓. หลักฐานการยื่นข้อเสนอ

ผู้ยื่นเสนอจะต้องเสนอเอกสารหลักฐานยื่นมาพร้อมกับการเสนอราคาทางระบบจัดซื้อจัดจ้างภาครัฐด้วยอิเล็กทรอนิกส์ โดยแยกเป็น ๒ ส่วน คือ

๓.๑ ส่วนที่ ๑ อย่างน้อยต้องมีเอกสารดังต่อไปนี้

(๑) ในกรณีผู้ยื่นข้อเสนอเป็นนิติบุคคล

(ก) ห้างหุ้นส่วนสามัญหรือห้างหุ้นส่วนจำกัด ให้ยื่นสำเนาหนังสือรับรองการจดทะเบียนนิติบุคคล บัญชีรายชื่อหุ้นส่วนผู้จัดการ ผู้มีอำนาจควบคุม (ถ้ามี) พร้อมทั้งรับรองสำเนาถูกต้อง

(ข) บริษัทจำกัดหรือบริษัทมหาชนจำกัด ให้ยื่นสำเนาหนังสือรับรองการจดทะเบียนนิติบุคคล หนังสือบริคณห์สนธิ บัญชีรายชื่อกรรมการผู้จัดการ ผู้มีอำนาจควบคุม (ถ้ามี) และบัญชีผู้ถือหุ้นรายใหญ่ (ถ้ามี) พร้อมทั้งรับรองสำเนาถูกต้อง

(๒) ในกรณีผู้ยื่นข้อเสนอเป็นบุคคลธรรมดาหรือคณะบุคคลที่มีใช้นิติบุคคล ให้ยื่นสำเนาบัตรประจำตัวประชาชนของผู้ยื่น ข้อเสนอข้อตกลงที่แสดงถึงการเข้าเป็นหุ้นส่วน (ถ้ามี) สำเนาบัตรประจำตัวประชาชนของผู้เป็นหุ้นส่วน หรือสำเนาหนังสือเดินทางของผู้เป็นหุ้นส่วนที่ได้ถือสัญชาติไทย พร้อมทั้งรับรองสำเนาถูกต้อง

(๓) ในกรณีผู้ยื่นข้อเสนอเป็นผู้ยื่นข้อเสนอร่วมกันในฐานะเป็นผู้ร่วมค้า ให้ยื่นสำเนาสัญญาของการเข้าร่วมค้า และเอกสารตามที่ระบุไว้ใน (๑) หรือ (๒) ของผู้ร่วมค้า แล้วแต่กรณี

(๔) เอกสารเพิ่มเติมอื่นๆ

(๔.๑) สำเนารายชื่อผู้ถือหุ้น(บอจ๕) (ถ้ามี)

(๔.๒) สำเนาหนังสือบริคณห์สนธิ(บอจ๒) (ถ้ามี)

(๕) บัญชีเอกสารส่วนที่ ๑ ทั้งหมดที่ได้ยื่นพร้อมกับการเสนอราคาทางระบบจัดซื้อจัดจ้างภาครัฐด้วยอิเล็กทรอนิกส์ ตามแบบในข้อ ๑.๗ (๑) โดยไม่ต้องแนบในรูปแบบ PDF File (Portable Document Format)

ทั้งนี้ เมื่อผู้ยื่นข้อเสนอดำเนินการแนบไฟล์เอกสารตามบัญชีเอกสารส่วนที่ ๑ ครบถ้วน ถูกต้องแล้ว ระบบจัดซื้อจัดจ้างภาครัฐด้วยอิเล็กทรอนิกส์จะสร้างบัญชีเอกสารส่วนที่ ๑ ตามแบบในข้อ ๑.๗ (๑) ให้โดยผู้ยื่นข้อเสนอไม่ต้องแนบบัญชีเอกสารส่วนที่ ๑ ดังกล่าวในรูปแบบ PDF File (Portable Document Format)

๓.๒ ส่วนที่ ๒ อย่างน้อยต้องมีเอกสารดังต่อไปนี้

(๑) ในกรณีที่ผู้ยื่นข้อเสนอมอบอำนาจให้บุคคลอื่นกระทำการแทนให้แนบหนังสือมอบอำนาจซึ่งติดอากรแสตมป์ตามกฎหมาย โดยมีหลักฐานแสดงตัวตนของผู้มอบอำนาจและผู้รับมอบอำนาจ ทั้งนี้หากผู้รับมอบอำนาจเป็นบุคคลธรรมดาต้องเป็นผู้ที่บรรลุนิติภาวะตามกฎหมายแล้วเท่านั้น

(๒) สำเนาหนังสือรับรองผลงานก่อสร้างพร้อมทั้งรับรองสำเนาถูกต้อง

(๓) บัญชีเอกสารส่วนที่ ๒ ทั้งหมดที่ได้ยื่นพร้อมกับการเสนอราคาทางระบบจัดซื้อจัดจ้างภาครัฐด้วยอิเล็กทรอนิกส์ตามแบบในข้อ ๑.๗ (๒) โดยไม่ต้องแนบในรูปแบบ PDF File (Portable Document Format)

ทั้งนี้ เมื่อผู้ยื่นข้อเสนอดำเนินการแนบไฟล์เอกสารตามบัญชีเอกสารส่วนที่ ๒ ครบถ้วน ถูกต้องแล้ว ระบบจัดซื้อจัดจ้างภาครัฐด้วยอิเล็กทรอนิกส์จะสร้างบัญชีเอกสารส่วนที่ ๒ ตามแบบในข้อ ๑.๗ (๒) ให้โดยผู้ยื่นข้อเสนอไม่ต้องแนบบัญชีเอกสารส่วนที่ ๒ ดังกล่าวในรูปแบบ PDF File (Portable Document Format)

๔. การเสนอราคา

๔.๑ ผู้ยื่นข้อเสนอต้องยื่นข้อเสนอ และเสนอราคาทางระบบจัดซื้อจัดจ้างภาครัฐด้วยอิเล็กทรอนิกส์ตามที่กำหนดไว้ในเอกสารประกวดราคาอิเล็กทรอนิกส์นี้ โดยไม่มีเงื่อนไขใดๆ ทั้งสิ้น และจะต้องกรอกข้อความให้ถูกต้องครบถ้วน พร้อมทั้งหลักฐานแสดงตัวตนและทำการยืนยันตัวตนของผู้ยื่นข้อเสนอโดยไม่ต้องแนบใบเสนอราคาในรูปแบบ PDF File (Portable Document Format)

๔.๒ ให้ผู้ยื่นข้อเสนอกรอกรายละเอียดการเสนอราคาในใบเสนอราคาตามแบบเอกสารประกวดราคาจ้างก่อสร้างด้วยวิธีประกวดราคาอิเล็กทรอนิกส์ (e-bidding) ข้อ ๑.๒ ให้ครบถ้วนโดยไม่ต้องยื่นใบแจ้งปริมาณงานและราคา และใบบัญชีรายการก่อสร้างในรูปแบบ PDF File (Portable Document Format)

ในการเสนอราคาให้เสนอราคาเป็นเงินบาทและเสนอราคาได้เพียงครั้งเดียวและราคาเดียว โดยเสนอราคารวม หรือราคาต่อหน่วย หรือราคาต่อรายการ ตามเงื่อนไขที่ระบุไว้ท้ายใบเสนอราคาให้ถูกต้อง ทั้งนี้ ราคารวมที่เสนอจะต้องตรงกันทั้งตัวเลขและตัวหนังสือ ถ้าตัวเลขและตัวหนังสือไม่ตรงกัน ให้ถือตัวหนังสือเป็นสำคัญ โดยคิดราคารวมทั้งสิ้นซึ่งรวมค่าภาษีมูลค่าเพิ่ม ภาษีอากรอื่น และค่าใช้จ่ายทั้งปวงไว้แล้ว

ราคาที่เสนอจะต้องเสนอกำหนดยื่นราคาไม่น้อยกว่า ๙๐ วัน ตั้งแต่วันเสนอราคาโดยภายในกำหนดยื่นราคา ผู้ยื่นข้อเสนอต้องรับผิดชอบราคาที่ตนได้เสนอไว้และจะถอนการเสนอราคามิได้

๔.๓ ผู้ยื่นข้อเสนอจะต้องเสนอกำหนดเวลาดำเนินการก่อสร้างแล้วเสร็จไม่เกิน ๑๒๐ วัน นับถัดจากวันลงนามในสัญญาจ้างหรือจากวันที่ได้รับหนังสือแจ้งจาก เทศบาลตำบลศรีสุนทร ให้เริ่มทำงาน

๔.๔ ก่อนเสนอราคา ผู้ยื่นข้อเสนอควรตรวจสอบร่างสัญญา แบบรูป และรายการละเอียด ฯลฯ ให้ถี่ถ้วนและเข้าใจเอกสารประกวดราคาจ้างอิเล็กทรอนิกส์ทั้งหมดเสียก่อนที่จะตกลงยื่นข้อเสนอตามเงื่อนไขในเอกสารประกวดราคาจ้างอิเล็กทรอนิกส์

๔.๕ ผู้ยื่นข้อเสนอจะต้องยื่นข้อเสนอและเสนอราคาทางระบบจัดซื้อจัดจ้างภาครัฐด้วยอิเล็กทรอนิกส์ในวันที่ ๒๖ มีนาคม ๒๕๖๓ ระหว่างเวลา ๐๘.๓๐ น. ถึง ๑๖.๓๐ น. และเวลาในการเสนอราคาให้ถือตามเวลาของระบบจัดซื้อจัดจ้างภาครัฐด้วยอิเล็กทรอนิกส์เป็นเกณฑ์

เมื่อพ้นกำหนดเวลายื่นข้อเสนอและเสนอราคาแล้ว จะไม่รับเอกสารการยื่นข้อเสนอและเสนอราคาใดๆ โดยเด็ดขาด

๔.๖ ผู้ยื่นข้อเสนอต้องจัดทำเอกสารสำหรับการใช้ในการเสนอราคาในรูปแบบไฟล์เอกสารประเภท PDF File (Portable Document Format) โดยผู้ยื่นข้อเสนอต้องเป็นผู้รับผิดชอบตรวจสอบความครบถ้วนถูกต้อง และชัดเจนของเอกสาร PDF File ก่อนที่จะยืนยันการเสนอราคา แล้วจึงส่งข้อมูล (Upload) เพื่อเป็นการเสนอราคาให้แก่เทศบาลตำบลศรีสุนทร ผ่านทางระบบจัดซื้อจัดจ้างภาครัฐด้วยอิเล็กทรอนิกส์

๔.๗ คณะกรรมการพิจารณาผลการประกวดราคาอิเล็กทรอนิกส์จะดำเนินการตรวจสอบคุณสมบัติของผู้ยื่นข้อเสนอแต่ละรายว่า เป็นผู้ยื่นข้อเสนอที่มีผลประโยชน์ร่วมกันกับผู้ยื่นเสนอรายอื่นตามข้อ ๑.๖ (๑) หรือไม่ หากปรากฏว่าผู้ยื่นเสนอรายใดเป็นผู้ยื่นข้อเสนอที่มีผลประโยชน์ร่วมกันกับผู้ยื่นเสนอรายอื่น คณะกรรมการฯ จะตัดรายชื่อผู้ยื่นข้อเสนอราคาที่มีผลประโยชน์ร่วมกันนั้นออกจากการเป็นผู้ยื่นข้อเสนอ

หากปรากฏต่อคณะกรรมการพิจารณาผลการประกวดราคาอิเล็กทรอนิกส์ว่า ก่อนหรือในขณะที่มีการพิจารณาข้อเสนอ มีผู้ยื่นเสนอรายใดกระทำการอันเป็นการขัดขวางการแข่งขันอย่างเป็นธรรมตามข้อ ๑.๖

(๒) และคณะกรรมการฯ เชื่อว่ามีการกระทำอันเป็นการขัดขวางการแข่งขันอย่างเป็นธรรม คณะกรรมการฯ จะตัดรายชื้อผู้ยื่นข้อเสนอรายนั้นออกจากการเป็นผู้ยื่นข้อเสนอ และเทศบาลตำบลศรีสุนทร จะพิจารณาลงโทษผู้ยื่นข้อเสนอดังกล่าวเป็นผู้ทำงาน เว้นแต่ เทศบาลตำบลศรีสุนทร จะพิจารณาเห็นว่าผู้ยื่นข้อเสนอรายนั้น มิใช่เป็นผู้ริเริ่มให้มีการกระทำดังกล่าวและได้ให้ความร่วมมือเป็นประโยชน์ต่อการพิจารณาของเทศบาลตำบลศรีสุนทร

๔.๘ ผู้ยื่นข้อเสนอจะต้องปฏิบัติ ดังนี้

(๑) ปฏิบัติตามเงื่อนไขที่ระบุไว้ในเอกสารประกวดราคาอิเล็กทรอนิกส์

(๒) ราคาที่เสนอจะต้องเป็นราคาที่รวมภาษีมูลค่าเพิ่ม และภาษีอื่นๆ (ถ้ามี) รวมค่า

ใช้จ่ายทั้งปวงไว้ด้วยแล้ว

(๓) ผู้ยื่นข้อเสนอจะต้องลงทะเบียนเพื่อเข้าสู่กระบวนการเสนอราคา ตามวัน เวลา

ที่กำหนด

(๔) ผู้ยื่นข้อเสนอจะถอนการเสนอราคาที่เสนอแล้วไม่ได้

(๕) ผู้ยื่นข้อเสนอต้องศึกษาและทำความเข้าใจในระบบและวิธีการเสนอราคาด้วยวิธี

ประกวดราคาอิเล็กทรอนิกส์ ของกรมบัญชีกลางที่แสดงไว้ในเว็บไซต์ www.gprocurement.go.th

๕. หลักเกณฑ์และสิทธิในการพิจารณา

๕.๑ การพิจารณาผลการยื่นข้อเสนอประกวดราคาอิเล็กทรอนิกส์ครั้งนี้ เทศบาลตำบลศรีสุนทรจะพิจารณาดัดสินโดยใช้หลักเกณฑ์ ราคา

๕.๒ การพิจารณาผู้ชนะการยื่นข้อเสนอ

กรณีใช้หลักเกณฑ์ราคาในการพิจารณาผู้ชนะการยื่นข้อเสนอ เทศบาลตำบลศรีสุนทร จะพิจารณาจาก ราคารวม

๕.๓ หากผู้ยื่นข้อเสนอรายใดมีคุณสมบัติไม่ถูกต้องตามข้อ ๒ หรือยื่นหลักฐานการยื่นข้อเสนอไม่ถูกต้อง หรือไม่ครบถ้วนตามข้อ ๓ หรือยื่นข้อเสนอไม่ถูกต้องตามข้อ ๔ แล้ว คณะกรรมการพิจารณาผล การประกวดราคาอิเล็กทรอนิกส์จะไม่รับพิจารณาข้อเสนอของผู้ยื่นข้อเสนอรายนั้น เว้นแต่ผู้ยื่นข้อเสนอรายใดเสนอเอกสารทางเทคนิคหรือรายละเอียดคุณลักษณะเฉพาะของพัสดุที่จะจ้างไม่ครบถ้วน หรือเสนอรายละเอียดแตกต่างไปจากเงื่อนไขที่เทศบาลตำบลศรีสุนทรกำหนดไว้ในประกาศและเอกสารประกวดราคาอิเล็กทรอนิกส์ ในส่วนที่มีสาระสำคัญ และความแตกต่างนั้น ไม่มีผลทำให้เกิดการได้เปรียบเสียเปรียบต่อผู้ยื่นข้อเสนอรายอื่น หรือเป็นการผิดพลาดเล็กน้อย คณะกรรมการฯ อาจพิจารณาผ่อนปรนการตัดสินสิทธิผู้ยื่นข้อเสนอรายนั้น

๕.๔ เทศบาลตำบลศรีสุนทรสงวนสิทธิไม่พิจารณาข้อเสนอของผู้ยื่นข้อเสนอโดยไม่มีการผ่อนผัน ในกรณีดังต่อไปนี้

(๑) ไม่ปรากฏชื่อผู้ยื่นข้อเสนอรายนั้นในบัญชีรายชื่อผู้รับเอกสารประกวดราคาอิเล็กทรอนิกส์ทางระบบจัดซื้อจัดจ้างด้วยอิเล็กทรอนิกส์ หรือบัญชีรายชื่อผู้ซื้อเอกสารประกวดราคาอิเล็กทรอนิกส์ ทางระบบจัดซื้อจัดจ้างด้วยอิเล็กทรอนิกส์ ของเทศบาลตำบลศรีสุนทร

(๒) ไม่กรอกชื่อผู้ยื่นข้อเสนอในการเสนอราคาทางระบบจัดซื้อจัดจ้างด้วยอิเล็กทรอนิกส์

(๓) เสนอรายละเอียดแตกต่างไปจากเงื่อนไขที่กำหนดในเอกสารประกวดราคา

อิเล็กทรอนิกส์ที่เป็นสาระสำคัญ หรือมีผลทำให้เกิดความได้เปรียบเสียเปรียบแก่ผู้ยื่นข้อเสนอรายอื่น

๕.๕ ในการตัดสินใจการประกวดราคาอิเล็กทรอนิกส์หรือในการทำสัญญา คณะกรรมการพิจารณาผลการประกวดราคาอิเล็กทรอนิกส์หรือเทศบาลตำบลศรีสุนทร มีสิทธิให้ผู้ยื่นข้อเสนอชี้แจงข้อเท็จจริงเพิ่มเติมได้ เทศบาลตำบลศรีสุนทรมีสิทธิที่จะไม่รับข้อเสนอ ไม่รับราคา หรือไม่ทำสัญญา หากข้อเท็จจริงดังกล่าวไม่เหมาะสมหรือไม่ถูกต้อง

๕.๖ เทศบาลตำบลศรีสุนทรทรงไว้ซึ่งสิทธิที่จะไม่รับราคาต่ำสุด หรือราคาหนึ่งราคาใด หรือราคาที่เสนอทั้งหมดก็ได้ และอาจพิจารณาเลือกจ้างในจำนวน หรือขนาด หรือเฉพาะรายการหนึ่งรายการใด หรืออาจยกเลิก การประกวดราคาอิเล็กทรอนิกส์โดยไม่พิจารณาจัดจ้างเลยก็ได้ สุดแต่จะพิจารณา ทั้งนี้ เพื่อประโยชน์ของทางราชการเป็นสำคัญ และให้ถือว่า การตัดสินใจของเทศบาลตำบลศรีสุนทรเป็นเด็ดขาดผู้ยื่นข้อเสนอจะเรียกร้องค่าใช้ จ่าย หรือค่าเสียหายใดๆ มิได้ รวมทั้ง เทศบาลตำบลศรีสุนทรจะพิจารณายกเลิกการประกวดราคาอิเล็กทรอนิกส์และลงโทษผู้ยื่นข้อเสนอเป็นผู้ทำงาน ไม่ว่าจะเป็นผู้ยื่นข้อเสนอที่ได้รับการคัดเลือกหรือไม่ก็ตาม หากมีเหตุที่เชื่อถือได้ว่าผู้ยื่น ข้อเสนอกระทำการโดยไม่สุจริต เช่น การเสนอเอกสารอันเป็นเท็จ หรือใช้ข้อมูลคลาดเคลื่อน หรือบิดเบือนข้อมูลมาเสนอราคาแทน เป็นต้น

ในกรณีที่ผู้ยื่นข้อเสนอรายที่เสนอราคาต่ำสุด เสนอราคาต่ำจนคาดหมายได้ว่าไม่อาจดำเนินงานตามเอกสารประกวดราคาอิเล็กทรอนิกส์ได้ คณะกรรมการพิจารณาผลการประกวดราคาอิเล็กทรอนิกส์หรือเทศบาลตำบลศรีสุนทร จะให้ผู้ยื่นข้อเสนอชี้แจงและแสดงหลักฐานที่ทำให้เชื่อได้ว่าผู้ยื่นข้อเสนอสามารถดำเนินงานตามเอกสารประกวดราคาอิเล็กทรอนิกส์ให้เสร็จสมบูรณ์ หากคำชี้แจงไม่เป็นที่ยอมรับได้ เทศบาลตำบลศรีสุนทร มีสิทธิที่จะไม่รับข้อเสนอหรือไม่รับราคาของผู้ยื่นข้อเสนอรายนั้น ทั้งนี้ผู้ยื่นข้อเสนอดังกล่าวไม่มีสิทธิเรียกร้องค่าใช้จ่ายหรือค่าเสียหายใดๆ จากเทศบาลตำบลศรีสุนทร

๕.๗ ก่อนลงนามในสัญญา เทศบาลตำบลศรีสุนทร อาจประกาศยกเลิกการประกวดราคาอิเล็กทรอนิกส์ หากปรากฏว่ามีกรกระทำที่เข้าลักษณะผู้ยื่นข้อเสนอที่ชนะการประกวดราคาหรือที่ได้รับการคัดเลือกมีผลประโยชน์ร่วมกัน หรือมีส่วนได้เสียกับผู้ยื่นข้อเสนอรายอื่น หรือขัดขวางการแข่งขันอย่างเป็นธรรม หรือสมยอมกันกับผู้ยื่นข้อเสนอรายอื่น หรือเจ้าหน้าที่ในการเสนอราคา หรือสื่อว่ากระทำการทุจริตอื่นใดในการเสนอราคา

๖. การทำสัญญาจ้างก่อสร้าง

ผู้ชนะการประกวดราคาอิเล็กทรอนิกส์จะต้องทำสัญญาจ้างตามแบบสัญญา ดังระบุในข้อ ๑.๓ หรือทำข้อตกลงเป็นหนังสือกับเทศบาลตำบลศรีสุนทร ภายใน ๗ วัน นับถัดจากวันที่ได้รับแจ้ง และจะต้องวางหลักประกันสัญญาเป็นจำนวนเงินเท่ากับร้อยละ ๕ ของราคาค่าจ้างที่ประกวดราคาอิเล็กทรอนิกส์ ให้เทศบาลตำบลศรีสุนทรยึดถือไว้ในขณะทำสัญญาโดยใช้หลักประกันอย่างหนึ่งอย่างใด ดังต่อไปนี้

๖.๑ เงินสด

๖.๒ เช็คหรือดราฟท์ที่ธนาคารเซ็นสั่งจ่าย ซึ่งเป็นเช็คหรือดราฟท์ลงวันที่ใช้เช็คหรือดราฟท์นั้น ชำระต่อเจ้าหน้าที่ในวันทำสัญญา หรือก่อนวันนั้นไม่เกิน ๓ วันทำการ

๖.๓ หนังสือค้ำประกันของธนาคารภายในประเทศ ตามตัวอย่างที่คณะกรรมการนโยบายกำหนด ดังระบุในข้อ ๑.๔ (๒) หรือจะเป็นหนังสือค้ำประกันอิเล็กทรอนิกส์ตามวิธีการที่กรมบัญชีกลางกำหนด

๖.๔ หนังสือค้ำประกันของบริษัทเงินทุน หรือบริษัทเงินทุนหลักทรัพย์ที่ได้รับอนุญาตให้

ประกอบกิจการเงินทุนเพื่อการพาณิชย์และประกอบธุรกิจค้าประกันตามประกาศของธนาคารแห่งประเทศไทย ตามรายชื่อบริษัทเงินทุนที่ธนาคารแห่งประเทศไทยแจ้งเวียนให้ทราบ โดยอนุโลมให้ใช้ตามตัวอย่างหนังสือค้ำประกันของธนาคารที่คณะกรรมการนโยบายกำหนด ดังระบุในข้อ ๑.๔ (๒)

๖.๕ พันธบัตรรัฐบาลไทย

หลักประกันนี้จะคืนให้ โดยไม่มีดอกเบี้ยภายใน ๑๕ วันนับถัดจากวันที่ผู้ชนะการประกวดราคาอิเล็กทรอนิกส์ (ผู้รับจ้าง) พ้นจากข้อผูกพันตามสัญญาจ้างแล้ว

๗. ค่าจ้างและการจ่ายเงิน

เทศบาลตำบลศรีสุนทรจะจ่ายค่าจ้างซึ่งได้รวมภาษีมูลค่าเพิ่ม ตลอดจนภาษีอื่น ๆ และค่าใช้จ่ายทั้งปวงแล้ว โดยถือราคาเหมารวมเป็นเกณฑ์ และกำหนดการจ่ายเงินเป็น จำนวน ๒ งวด ดังนี้

งวดที่ ๑ เป็นจำนวนเงินในอัตราร้อยละ ๔๐ ของค่าจ้าง เมื่อผู้รับจ้างได้ปฏิบัติงาน งวดที่ ๑ จะจ่ายให้ร้อยละ ๔๐% (ของราคาก่อสร้าง) เมื่อผู้รับจ้างปฏิบัติงานโดยการทำแนวคูระบายน้ำ, งานขุดดินคูระบายน้ำ, งานเทคอนกรีตรางระบายน้ำ, พร้อมวางเหล็กระบายน้ำ, งานเข้าแบบผนังคูระบายน้ำ พร้อมเทคอนกรีต, งานเข้าแบบฝาปิดคูระบายน้ำพร้อมเทคอนกรีต(ยกเว้นฝาเปิด ปิด) ให้ได้ความยาวไม่น้อยกว่า ๑๕๐.๐๐ เมตร แล้วเสร็จรายละเอียดตามแบบแปลนของเทศบาลตำบลศรีสุนทร ให้แล้วเสร็จภายใน ๖๐ วัน

งวดสุดท้าย เป็นจำนวนเงินในอัตราร้อยละ ๖๐ ของค่าจ้าง เมื่อผู้รับจ้างได้ปฏิบัติงานทั้งหมด ให้แล้วเสร็จเรียบร้อยตามสัญญาหรือข้อตกลงจ้างเป็นหนังสือ รวมทั้งทำสถานที่ก่อสร้างให้สะอาดเรียบร้อย

๘. อัตราค่าปรับ

ค่าปรับตามสัญญาจ้างแนบท้ายเอกสารประกวดราคาอิเล็กทรอนิกส์นี้ หรือข้อตกลงจ้างเป็นหนังสือจะกำหนด ดังนี้

๘.๑ กรณีที่ผู้รับจ้างนำงานที่รับจ้างไปจ้างช่วงให้ผู้อื่นทำอีกทอดหนึ่งโดยไม่ได้รับอนุญาตจากเทศบาลตำบลศรีสุนทร จะกำหนดค่าปรับสำหรับการฝ่าฝืนดังกล่าวเป็นจำนวนร้อยละ ๑๐.๐๐ ของวงเงินของงานจ้างช่วงนั้น

๘.๒ กรณีที่ผู้รับจ้างปฏิบัติผิดสัญญาจ้างก่อสร้าง นอกเหนือจากข้อ ๘.๑ จะกำหนดค่าปรับเป็นรายวันเป็นจำนวนเงินตายตัวในอัตราร้อยละ ๐.๒๕ ของราคางานจ้าง

๙. การรับประกันความชำรุดบกพร่อง

ผู้ชนะการประกวดราคาอิเล็กทรอนิกส์ซึ่งได้ทำสัญญาจ้าง ตามแบบ ดังระบุในข้อ ๑.๓ หรือข้อตกลงจ้างเป็นหนังสือแล้วแต่กรณี จะต้องรับประกันความชำรุดบกพร่องของงานจ้างที่เกิดขึ้นภายในระยะเวลา ไม่น้อยกว่า ๒ ปี นับถัดจากวันที่เทศบาลตำบลศรีสุนทรได้รับมอบงาน โดยต้องบริหารจัดการซ่อมแซมแก้ไขให้ใช้การได้ดังเดิมภายใน ๗ วัน นับถัดจากวันที่ได้รับแจ้งความชำรุดบกพร่อง

๑๐. ข้อสงวนสิทธิในการยื่นข้อเสนอละอื่น ๆ

๑๐.๑ เงินค่าจ้างสำหรับงานจ้างครั้งนี้ ได้มาจากงบประมาณรายจ่ายประจำปี ๒๕๖๑(กรณีไม่ก่อนนี้ผูกพัน) แผนงานเคหะ และชุมชน งานไฟฟ้าถนน หมาวัดค่าที่ดิน และสิ่งก่อสร้าง ประเภทค่าก่อสร้างสิ่งสาธารณูปโภค

การลงนามในสัญญาจะกระทำได้อันเมื่อ เทศบาลตำบลศรีสุนทรได้รับอนุมัติเงินค่า

ก่อสร้างจากเงินงบประมาณประจำปี พ.ศ.๒๕๖๑

๑๐.๒ เมื่อเทศบาลตำบลศรีสุนทรได้คัดเลือกผู้ยื่นข้อเสนอรายใดให้เป็นผู้รับจ้าง และได้ตกลงจ้าง ตามการประกวดราคาอิเล็กทรอนิกส์แล้ว ถ้าผู้รับจ้างจะต้องส่งหรือนำสิ่งของมาเพื่องานจ้างดังกล่าวเข้ามาจากต่างประเทศ และของนั้นต้องนำเข้ามาโดยทางเรือในเส้นทางที่มีเรือไทยเดินอยู่ และสามารถให้บริการรับขนได้ตามที่ รัฐมนตรีว่าการกระทรวงคมนาคมประกาศกำหนด ผู้ยื่นข้อเสนอซึ่งเป็นผู้รับจ้างจะต้องปฏิบัติตามกฎหมายว่าด้วยการ ส่งเสริมการพาณิชย์นาวี ดังนี้

(๑) แจกการส่งหรือนำสิ่งของดังกล่าวเข้ามาจากต่างประเทศต่อกรมเจ้าท่า ภายใน ๗ วัน นับตั้งแต่วันที่ผู้รับจ้างส่งหรือซื้อของจากต่างประเทศ เว้นแต่เป็นของที่รัฐมนตรีว่าการกระทรวงคมนาคมประกาศ ยกเว้นให้บรรทุกโดยเรืออื่นได้

(๒) จัดการให้สิ่งของดังกล่าวบรรทุกโดยเรือไทย หรือเรือที่มีสิทธิเช่นเดียวกับเรือไทย จากต่างประเทศมายังประเทศไทย เว้นแต่จะได้รับอนุญาตจากกรมเจ้าท่า ให้บรรทุกสิ่งของนั้น โดยเรืออื่นที่มีใช้เรือไทย ซึ่งจะต้องได้รับอนุญาตเช่นนั้นก่อนบรรทุกของลงเรืออื่น หรือเป็นของที่รัฐมนตรีว่าการกระทรวงคมนาคมประกาศ ยกเว้นให้บรรทุกโดยเรืออื่น

(๓) ในกรณีที่มิปฏิบัติตาม (๑) หรือ (๒) ผู้รับจ้างจะต้องรับผิดชอบตามกฎหมายว่าด้วยการ ส่งเสริมการพาณิชย์นาวี

๑๐.๓ ผู้ยื่นข้อเสนอซึ่งเทศบาลตำบลศรีสุนทรได้คัดเลือกแล้ว ไม่ไปทำสัญญาหรือข้อตกลงจ้าง เป็นหนังสือภายในเวลาที่กำหนดดังระบุไว้ในข้อ ๗ เทศบาลตำบลศรีสุนทรจะริบหลักประกันการยื่นข้อเสนอ หรือเรียก ร้องจากผู้ออกหนังสือค้ำประกัน การยื่นข้อเสนอทันที และอาจพิจารณาเรียกร้องให้ชดใช้ความเสียหายอื่น (ถ้ามี) รวมทั้งจะพิจารณาให้เป็นผู้ทิ้งงาน ตามระเบียบกระทรวงการคลังว่าด้วยการจัดซื้อจัดจ้างและการบริหารพัสดุภาครัฐ

๑๐.๔ เทศบาลตำบลศรีสุนทรสงวนสิทธิ์ที่จะแก้ไขเพิ่มเติมเงื่อนไข หรือข้อกำหนดในแบบ สัญญาหรือข้อตกลงจ้างเป็นหนังสือให้เป็นไปตามความเห็นของสำนักงานอัยการสูงสุด (ถ้ามี)

๑๐.๕ ในกรณีที่เอกสารแนบท้ายเอกสารประกวดราคาอิเล็กทรอนิกส์นี้ มีความขัดหรือแย้งกัน ผู้ยื่นข้อเสนอจะต้องปฏิบัติตามคำวินิจฉัยของเทศบาลตำบลศรีสุนทร คำวินิจฉัยดังกล่าวให้ถือเป็นที่สุด และผู้ยื่นข้อเสนอไม่มีสิทธิเรียกร้องค่าใช้จ่ายใดๆ เพิ่มเติม

๑๐.๖ เทศบาลตำบลศรีสุนทร อาจประกาศยกเลิกการจัดจ้างในกรณีต่อไปนี้ได้ โดยที่ผู้ยื่นข้อเสนอจะเรียกร้องค่าเสียหายใดๆ จากเทศบาลตำบลศรีสุนทรไม่ได้

(๑) เทศบาลตำบลศรีสุนทรไม่ได้รับการจัดสรรเงินที่จะใช้ในการจัดจ้างหรือได้รับ จัดสรรแต่ไม่เพียงพอที่จะทำการจัดจ้างครั้งนี้ต่อไป

(๒) มีการกระทำที่เข้าลักษณะผู้ยื่นข้อเสนอที่ชนะการจัดจ้างหรือที่ได้รับการคัดเลือก มีผลประโยชน์ร่วมกัน หรือมีส่วนได้เสียกับผู้ยื่นข้อเสนอรายอื่น หรือขัดขวางการแข่งขันอย่างเป็นธรรมหรือสมยอมกัน กับผู้ยื่นข้อเสนอรายอื่น หรือเจ้าหน้าที่ในการเสนอราคา หรือสื่อว่ากระทำการทุจริตอื่นใดในการเสนอราคา

(๓) การทำการจัดจ้างครั้งนี้ต่อไปอาจก่อให้เกิดความเสียหายแก่เทศบาลตำบลศรีสุนทร หรือกระทบต่อประโยชน์สาธารณะ

(๔) กรณีอื่นในทำนองเดียวกับ (๑) (๒) หรือ (๓) ตามที่กำหนดในกฎกระทรวงซึ่ง

ออกตามความในกฎหมายว่าด้วยการจัดซื้อจัดจ้างและการบริหารพัสดุภาครัฐ

๑๑. การปรับราคางานก่อสร้าง

การปรับราคางานก่อสร้างตามสูตรการปรับราคาดังระบุในข้อ ๑.๕ จะนำมาใช้ในกรณีที่ ราคางานก่อสร้างลดลงหรือเพิ่มขึ้น โดยวิธีการต่อไปนี้

ตามเงื่อนไข หลักเกณฑ์ สูตรและวิธีคำนวณที่ใช้กับสัญญาแบบปรับราคาได้ตามมติคณะรัฐมนตรี เมื่อวันที่ ๒๒ สิงหาคม ๒๕๓๒ เรื่อง การพิจารณาช่วยเหลือผู้ประกอบการอาชีพงานก่อสร้าง ตามหนังสือสำนักเลขาธิการ คณะรัฐมนตรี ที่ นร ๐๒๐๓/ว ๑๐๙ ลงวันที่ ๒๔ สิงหาคม ๒๕๓๒

สูตรการปรับราคา (สูตรค่า K) จะต้องคงที่ที่ระดับที่กำหนดไว้ในวันแล้วเสร็จตามที่กำหนดไว้ในสัญญา หรือภายในระยะเวลาที่เทศบาลตำบลศรีสุนทรได้ขยายออกไป โดยจะใช้สูตรของทางราชการที่ได้ระบุในข้อ ๑.๕

๑๒. มาตรฐานฝีมือช่าง

เมื่อเทศบาลตำบลศรีสุนทรได้คัดเลือกผู้ยื่นข้อเสนอรายใดให้เป็นผู้รับจ้างและได้ตกลงจ้างก่อสร้างตามประกาศนี้แล้ว ผู้ยื่นข้อเสนอจะต้องตกลงว่าในการปฏิบัติงานก่อสร้างดังกล่าว ผู้ยื่นข้อเสนอจะต้องมีและใช้ผู้ผ่านการทดสอบ มาตรฐานฝีมือช่างหรือผู้ผ่านการทดสอบมาตรฐานฝีมือช่างจาก จากคณะกรรมการกำหนด มาตรฐานและทดสอบฝีมือแรงงาน หรือสถาบันของราชการอื่นหรือสถาบันเอกชนที่ราชการรับรอง ผู้เสนอราคาจะต้อง มีและใช้ผู้มีวุฒิปัฒนาระดับ ปวช. ปวส. และปวท. หรือเทียบเท่าจากสถาบันการศึกษาที่ ก.พ. รับรองให้เข้ารับราชการได้ ในอัตราไม่ต่ำกว่าร้อยละ ๑๐ ของแต่ละ สาขาช่างแต่ละจะต้องมีจำนวนช่างอย่างน้อย ๑ คน ในแต่ละสาขาช่าง ดังต่อไปนี้

๑๒.๑ ก่อสร้าง

๑๓. การปฏิบัติตามกฎหมายและระเบียบ

ในระหว่างระยะเวลาการก่อสร้าง ผู้ยื่นข้อเสนอที่ได้รับการคัดเลือกให้เป็นผู้รับจ้างต้องปฏิบัติตามหลักเกณฑ์ที่กฎหมายและระเบียบได้กำหนดไว้โดยเคร่งครัด

๑๔. การประเมินผลการปฏิบัติงานของผู้ประกอบการ

เทศบาลตำบลศรีสุนทร สามารถนำผลการปฏิบัติงานแล้วเสร็จตามสัญญาของผู้ยื่นข้อเสนอที่ได้รับการคัดเลือกให้เป็นผู้รับจ้างเพื่อนำมาประเมินผลการปฏิบัติงานของผู้ประกอบการ

ทั้งนี้ หากผู้ยื่นข้อเสนอที่ได้รับการคัดเลือกไม่ผ่านเกณฑ์ที่กำหนดจะถูกระงับการยื่นข้อเสนอ หรือทำสัญญากับเทศบาลตำบลศรีสุนทร ไว้ชั่วคราว

เทศบาลตำบลศรีสุนทร

๑๗ มีนาคม ๒๕๖๓

เทศบาลตำบลศรีสุนทร



ก่อสร้างกระเบายน้ำคสล. รูปตัวยูเอ็มแปด ถนนลิพอนใต้ หมู่ที่ 5
ตำบลศรีสุนทร อำเภอถลาง จังหวัดภูเก็ต
















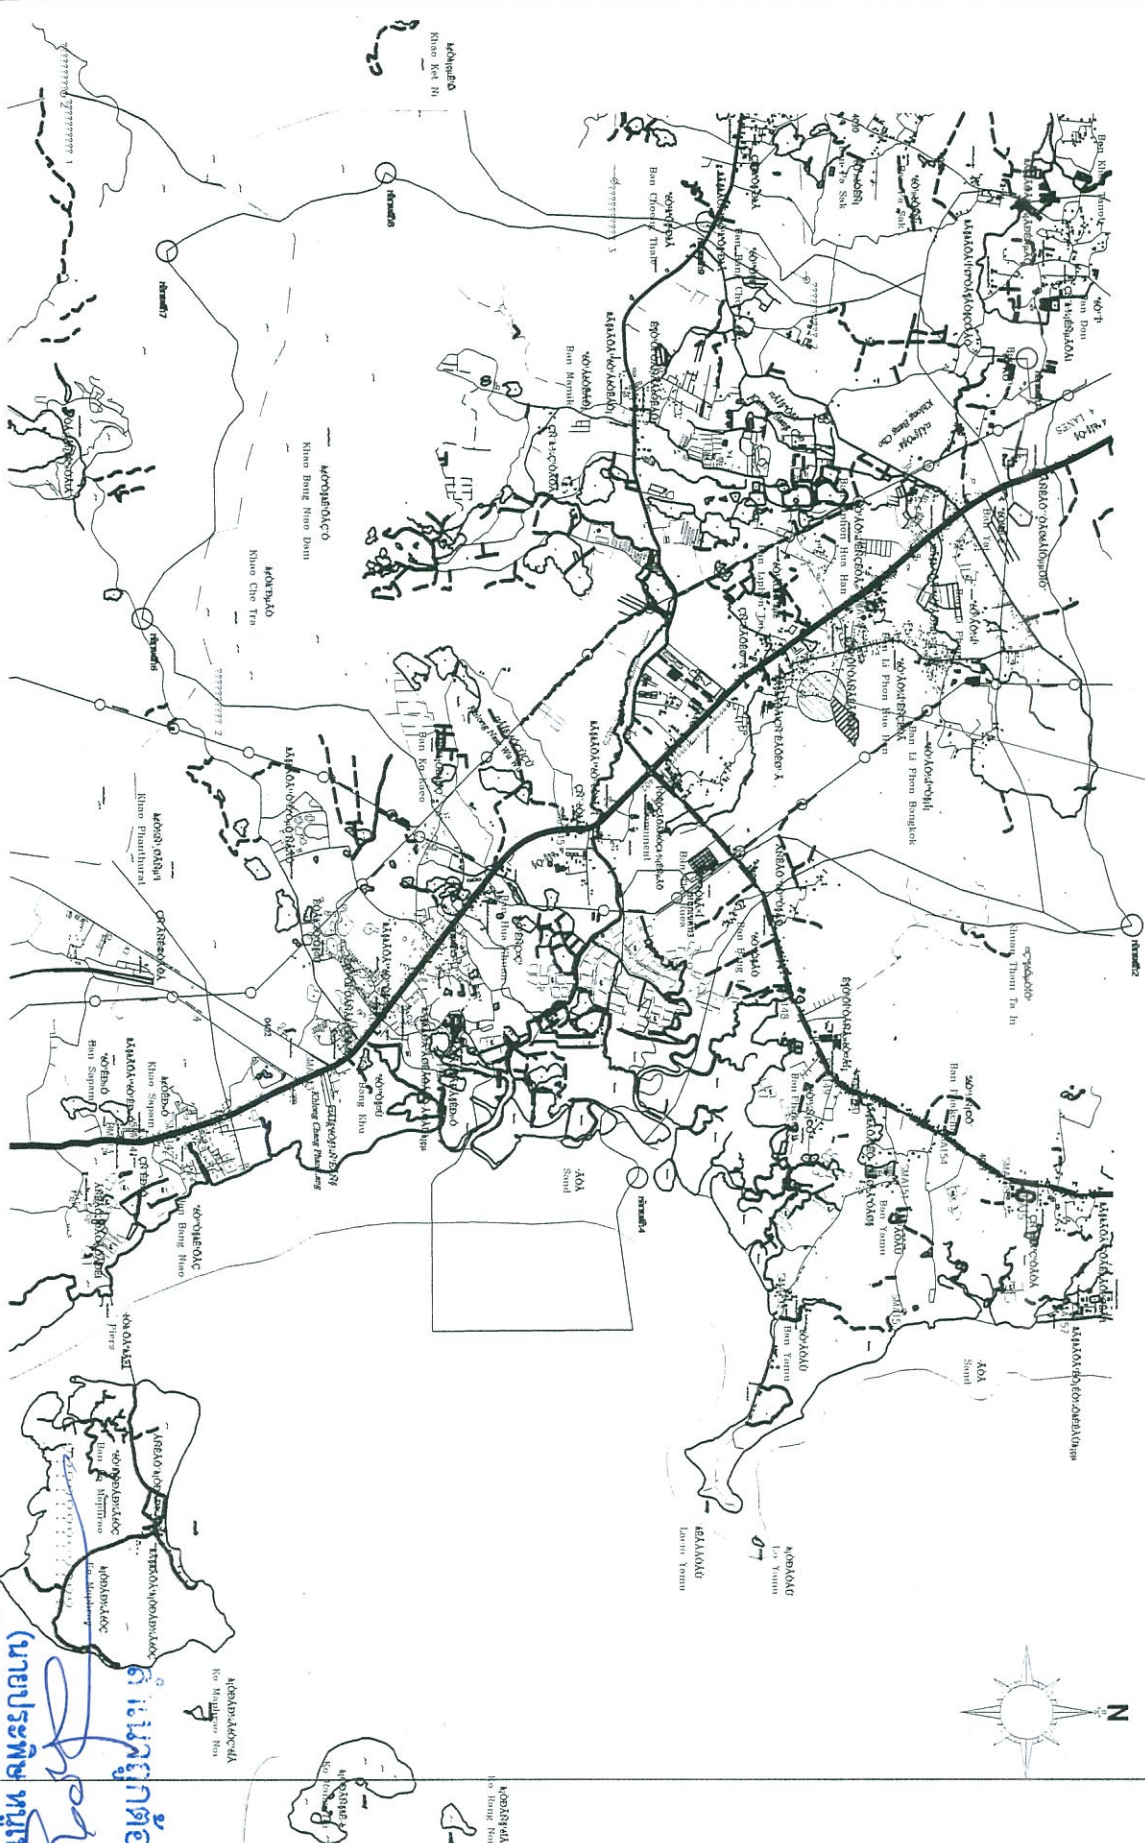


แปลนแผนกโดยสมบูรณ์



จุดสิ้นสุดโครงการระบายน้ำศาลรูปตัวยูมีเปิด
กว้าง 0.50 เมตร ยาว 63.00 เมตร ลึกเฉลี่ย 1.00 เมตร

จุดเริ่มต้นโครงการระบายน้ำศาลรูปตัวยูมีเปิด
กว้าง 0.50 เมตร ยาว 63.00 เมตร ลึกเฉลี่ย 1.00 เมตร

จุดเริ่มต้นโครงการระบายน้ำศาลรูปตัวยูมีเปิด
กว้าง 0.50 เมตร ยาว 200.00 เมตร ลึกเฉลี่ย 0.50 เมตร

รายละเอียดการก่อสร้าง

- ก่อสร้างคูระบายน้ำศาลรูปตัวยูมีเปิด กว้าง 0.50 เมตร ลึกเฉลี่ย 1.00 เมตร ยาว 63.00 เมตร
- ก่อสร้างคูระบายน้ำศาลรูปตัวยูมีเปิด กว้าง 0.50 เมตร ลึกเฉลี่ย 0.50 เมตร ยาว 200.00 เมตร

หมายเหตุ

รายละเอียดในรูปแบบแนบคัดลอกมาจากแบบร่างของโครงการลงพื้นที่... เลขที่
ทล.-2-202

จุดสิ้นสุดโครงการระบายน้ำศาลรูปตัวยูมีเปิด
กว้าง 0.50 เมตร ยาว 200.00 เมตร ลึกเฉลี่ย 0.50 เมตร

สำเนาถูกต้อง
(นายประสิทธิ์ ห่มเพชร)
ผู้อำนวยการกองช่าง







































5.3.1 ห้ามคัดลอกแผ่นโดยวิธีใดๆ

5.3.1 ห้ามคัดลอกแผ่นโดยวิธีใดๆ

5.3.2 การตัดของขงปลายเหล็ก สำหรับ เหล็กแผ่นกลมในเขวชด 180 องศา ส่วนนเหล็กขดชดชดในเขวชด 90 องศา

5.3.3.3 การตัดเมล็ดลูกอม้า ถ้าในแบบรายละเอียดไม่ระบุไว้ให้ตัดเอาเป็นแบบ 45 องศาทำมุมต


5.4.2 รอยต่อแต่ละเส้นที่อยู่ข้างเคียง ต้องไม่อยู่ในแนวเดียวกัน และควรเหลื่อมกันประมาณ 1.00 เมตร หากจำเป็นอาจใช้วิธีทางเคมี




5.5.1 หากมีข้อสงสัย หรือต้องการสอบถามเพิ่มเติมเกี่ยวกับเกณฑ์การตัดสินคุณภาพได้ โดยผู้รับจ้างจะเป็นผู้ยกค่าใช้จ่ายเองทั้งหมด

5.5.2 การเก็บตัวอย่างเพื่อบ่งชี้จากกองหลักในสถานที่ที่ก่อสร้างอาคารผู้โดยสาร เก็บตัวอย่างบนแผ่นไม้หรือกว่า 5 ท่อนยาวท่อนละไม่เกินน้อยกว่า 1.00 ม.

5.5.3 การจัดตั้งสำนักงานการทดสอบภาคพื้นที่จะนำผลทดสอบจากการประเมินความสามารถของสถาบันทดสอบ

5.5.4 ถ้าผลลัพธ์มีอันดับต่ำกว่ากำหนด ผู้จ้างจะเป็นผู้พิจารณาการเพิ่มจำนวนหลักเกณฑ์หรือเปลี่ยนแปลงเงื่อนไขใหม่โดยผู้จ้างจะคิดโบนัสเพิ่มให้

6.1 เพื่อประโยชน์ในการตรวจสอบและติดตามผลงานของผู้จ้าง และการปฏิบัติงานของผู้จ้าง ให้ผู้จ้างกำหนดการที่จะทำการก่อสร้าง ให้ผู้ควบคุมงานผู้จ้างทราบก่อนแล้วไม่น้อยกว่า 3 วัน

6.2 ก่อนดำเนินการก่อสร้างให้ผู้รับจ้างหรือตัวแทนผู้รับจ้างตรวจสอบแผนผังว่า หากการกำหนดเขตที่ดินและระดับที่จะทำการก่อสร้าง

6.3 สิ่งที่เป็นรากฐานรูปแบบหรือรายการที่ดี หรือไม่ได้ปรากฏในรูปแบบหรือรายการที่ดี แต่จำเป็นต้องใช้ความหรือเครื่องมือ ในการตัดสินใจว่าเหมาะสมหรือไม่


โดยมีวัตถุประสงค์และไม่ทำคามเสียหายให้แก่ราชการหรือสิ่งอื่น ๆ ว่าเป็นเพียง

[illegible]

ประเมินสิทธิเรียกร้อง ค่าเสียหายหรือชดเชยเวลาก่อสร้างออกไปอีกแต่อย่างใด

6. ผู้จ้างทำจะต้องทำการสำรวจงานแบบแปลนให้ถี่ถ้วนเพื่อทราบข้อผิดพลาดใหญ่ๆ ก่อนทำแบบพิมพ์ให้ทราบก่อน แล้วจึงนำแบบพิมพ์ไปทำแบบก่อสร้างให้ถูกต้องตามแบบแปลน ซึ่งโดยทั่วไปงานก่อสร้างจะเสียเวลาประมาณร้อยละ 10 ของเวลาที่ใช้ทำแบบแปลน

6.7 ดังต่อไปนี้ อาจทำให้คิดหรือประเมินน้อย เพราะจำแนกแบบไม่เข้า หรือต่ำกว่ารายละเอียดแต่ถูกปฏิบัติความถูกต้อง ย่อมถือว่าเป็นความบกพร่องของตัวแบบ จาก ๖ ข้อ อาจมีผลทำให้ส่วนที่เกี่ยวกับประเมินน้อย นั้น


6.8 ในกระบวนการจ้างเหมาหรือจ้างเหมา หรือเช่าก่อสร้างหรือให้บริการทางวิศวกรรมหรือวิชาชีพอื่นใด การเปลี่ยนแปลงแก้ไข ซึ่งส่งผลกระทบต่อราคาส่ง การเปลี่ยนแปลงแก้ไข หรือการแก้ไขข้อกำหนดหรือเงื่อนไขใด ๆ ของสัญญาจ้างเหมาหรือจ้างเหมา หรือเช่าก่อสร้างหรือให้บริการทางวิศวกรรมหรือวิชาชีพอื่นใด จะต้องมีหลักฐานการเปลี่ยนแปลงแก้ไขที่ชัดเจนและเป็นที่ยอมรับโดยทั้งสองฝ่ายที่เกี่ยวข้อง

มีอำนาจที่จะสั่งหยุดงานเฉพาะส่วนหรือทั้งหมดโดยผู้บังคับจะต้องปฏิบัติตาม


6.10 ในกรณีที่ต้องเปลี่ยนแปลงแบบแปลน จะต้องได้คณะกรรมการจ้างหรือผู้มีอำนาจสั่งเปลี่ยนแปลงก่อน ผู้รับจ้างจะเริ่มทำการก่อสร้างต่อไปได้


โครงการ










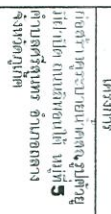









[illegible]

๑
 ๒
[Signature]

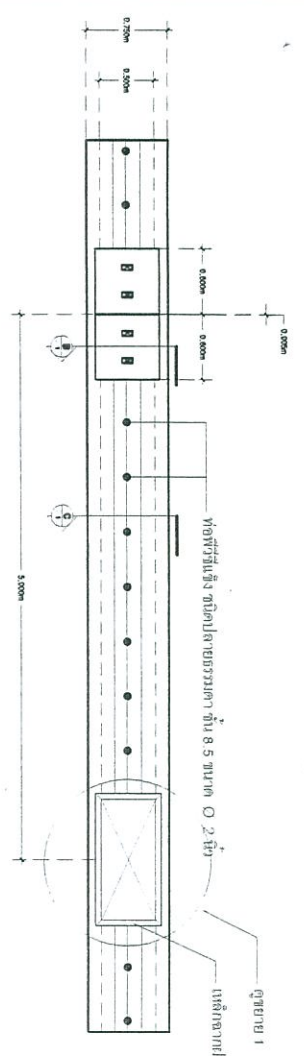[illegible]

ตัวอย่างเช่น ต้นปาล์วยาวประมาณ 8.5 เมตร $\pm$ 0.2 เมตร ————— แล้วกลาฟที่ระบุบนภาพ 50x50x6mm(วัดรอบ)

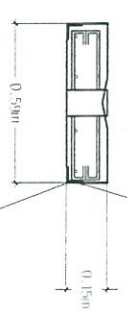


เหล็กฉากคว่ำขนาด RB 9 mm. ๕0.20m

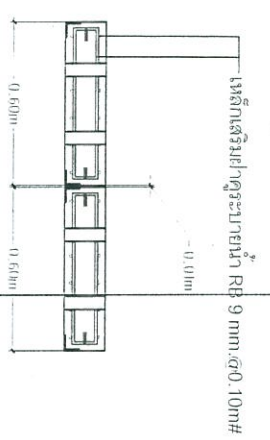



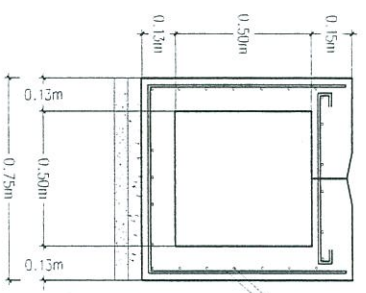


เหล็กเสริมกระจาย RB 9 mm. @ 0.15m#

คอนกรีตหนา 1:3:5 หนา 0.05 m
ทรายหนา 0.05 m



รูปตัด ๑ : 20

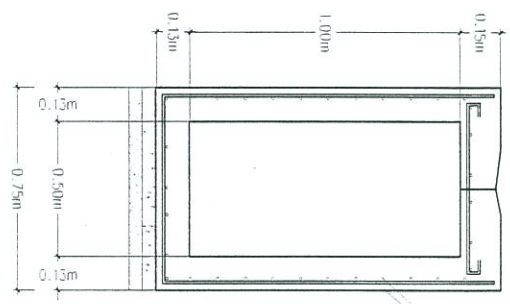


เหล็กเสริมคานาภายใน RB 9 มม. @ 0.15m#

คอนกรีตหนา 1:3.5 หนา 0.05 m
ทรายหนา หนา 0.05 m



รูปตัด
มาตราส่วน 1 : 20

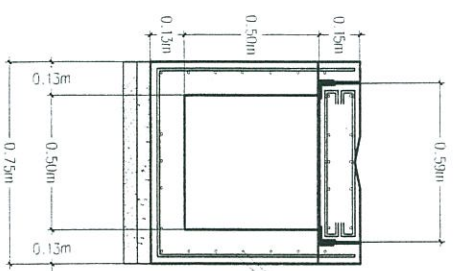


เหล็กเสริมกระปายนำ RB 9 mm. ๕0.15m#

คอนกรีตหนา 1:3:5 หนา 0.05 m
ทรายหนา 0.05 m



รูปตัด 1 : 20

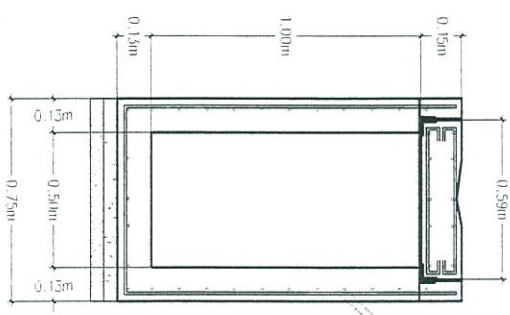


เหล็กเส้นรูปทรงกระบอกขนาด RB 9 mm. @ 0.15m#

คอนกรีตหนา 1:3:5 หนา 0.05 m
ทรายหนา 0.05 m





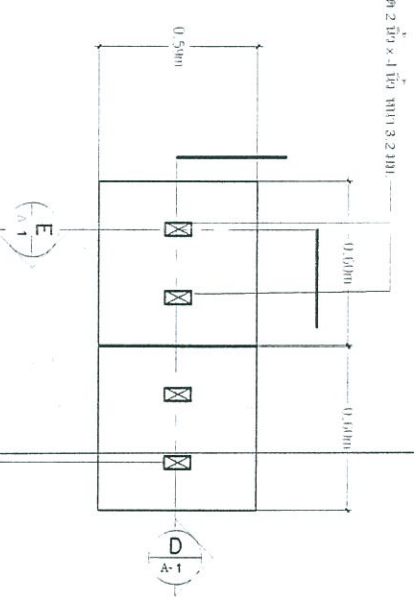

แบบป้ายชั่วคราว

เทศบาลตำบลศรีสุนทร

99 หมู่ที่ 8 ตำบลศรีสุนทร อำเภอถลาง จังหวัดภูเก็ต โทร. 076 - 617803-4

ชื่อโครงการ.....

ปริมาณงาน.....

งบประมาณ.....

วันเริ่มสัญญา.....วันสิ้นสุดสัญญา.....

ผู้รับจ้าง.....

ผู้ควบคุมงาน.....กรรมการตรวจการจ้าง 1.....

2.....

3.....

4.....

5.....

1. พื้นป้ายสีขาว

2. ตัวหนังสือสีน้ำเงิน

3. ขนาดตัวหนังสือกำหนดตามความเหมาะสมข้อความตามแบบที่กำหนดข้างบน

4. พื้นป้ายผ้า ไวนิล ขนาดกว้าง 1.20 เมตร ยาว 2.40 เมตร โครงป้ายใช้เหล็ก หรือไม้ ขนาดกว้าง 1.20 เมตร ยาว 2.40 เมตร

5. จุดก่อสร้างป้ายกำหนดตามความเหมาะสม

สำเนาถูกต้อง

(นายประพิศ หงษ์เพชร)
ผู้อำนวยการกองช่าง



โครงการ

ก่อนสร้างทุกระเบียบเทศบาลตำบลศรีสุนทร
มีป้ายได้แบบลักษณะได้ หมู่ที่ 5
ตำบลศรีสุนทร อำเภอถลาง
จังหวัดภูเก็ต

บันทึก

สำรวจ
นายทวีศักดิ์ หงษ์เพชร
ผู้ควบคุมงาน
นายทศพล หงษ์เพชร







นายกเทศมนตรีตำบลศรีสุนทร

แบบปฎิบัติฐานสำหรับโครงการของเทศบาล

โครงการก่อสร้างของ เทศบาลตำบลศรีสุนทร

ชื่อโครงการ.....

ปริมาณงาน.....

งบประมาณประจำปี.....

งบประมาณค่าก่อสร้างได้จาก.....เงินรายได้ของเทศบาล.....

รับประกันความชำรุดบกพร่อง 2 ปี

เริ่มต้นตั้งแต่ วันที่.....เดือน.....พ.ศ.....

ถึง วันที่.....เดือน.....พ.ศ.....

- เสา พื้นปายทาสีเขียวทั้ง 2 ด้าน ใช้สีน้ำมันก่อนทาสีจริงให้ทาสีกันสนิมก่อน 2 ครั้ง
- ตัวหนังสือสีขาว
- ขนาดตัวหนังสือกำหนดตามความเหมาะสมข้อความตามแบบที่กำหนดข้างบน
- แผ่นเหล็กขนาดกว้าง 1.20 เมตร ยาว 2.40 เมตร
- จุดก่อสร้างป้ายกำหนดตามความเหมาะสม

สำเนาถูกต้อง

(นายประสิทธิ์ หุมเพียร)
ผู้อำนวยการกองช่าง



โครงการ


บันทึก

ที่	วันที่	เรื่อง

- **สำรวจ**
 นาย.....
 ผู้ควบคุมงาน
 (นาย.....)
 ลงชื่อ.....

- **ออกแบบ**
 นาย.....
 วิศวกร
 (นาย.....)
 ลงชื่อ.....

- **เขียนแบบ**
 นาย.....
 วิศวกร
 (นาย.....)
 ลงชื่อ.....

- **ตรวจ**
 นาย.....
 วิศวกร
 (นาย.....)
 ลงชื่อ.....

- **เห็นชอบ**
 นาย.....
 นายกเทศมนตรี
 (นาย.....)
 ลงชื่อ.....

- **อนุมัติ**
 นาย.....
 นายกเทศมนตรี
 (นาย.....)
 ลงชื่อ.....

- **นาย.....**
 นายกเทศมนตรี
 (นาย.....)
 ลงชื่อ.....

แบบฟอร์มรายงานหรือสรุปราคากลางงานก่อสร้างทาง สะพาน และท่อเหลี่ยม

ชื่อโครงการ/งานก่อสร้าง โครงสร้างท่อระบายน้ำ คสล. รูปตัวยูมีฝาดกั้นลิพอนใต้ หมู่ที่ 5 ต.ศรีสุนทร อ.ตลาด จ.ภูเก็ต

หน่วยงานเจ้าของโครงการ/งานก่อสร้าง เทศบาลตำบลศรีสุนทร แบบเลขที่...../2563 ประมาณราคาเมื่อ.....ณภาพวันที่ พ.ศ.2563

ลำดับ	รายการ	หน่วย	จำนวน	ราคาต่อหน่วย	ราคารวม	F _N	ราคาต่อหน่วยx F _N	ราคากลาง
1	งานอุระบายน้ำ คสล. ขนาดกว้าง 0.50 ม. ลึกเฉลี่ย 1.00 ม.	ม.	63.00	3,770.52	237,542.63	1.2782	4,819.48	303,626.99
2	งานอุระบายน้ำ คสล. ขนาดกว้าง 0.50 ม. ลึกเฉลี่ย 0.50 ม.	ม.	200.00	2,665.30	533,060.23	1.2782	3,406.79	681,357.59
				รวม	237,542.63			984,984.58
				รวม				984,000.00

ตัวอักษร (-เก็บเศษยกเศษพันบาทถ้วน-)

ร้อยละ

① ผลรวมต่างงานต้นทุนงานก่อสร้าง

= 237,542.63

② ค่า FACTOR F งานก่อสร้างสะพานและท่อเหลี่ยม

= 1.2782

งานท่อระบายน้ำคอนกรีตเสริมเหล็กและงานบ่อพัก

ใช้สูตร $K = 0.35 + 0.20 H/I_o + 0.15Cv/Co + 0.15Me/Mo + 0.15Se/So$

สำเนาถูกต้อง

(นายประวิทย์ หงษ์เพชร)
ผู้อำนวยการกองช่าง

แบบฟอร์มรายงานหรือสรุปรายการกลางงานก่อสร้างทาง สะพาน และท่อเหลี่ยม

ชื่อโครงการ/งานก่อสร้าง โครงสร้างท่อระบายน้ำ คลส. รูปตัวมีแปดเปิดบนถนนใต้ หมู่ที่ 5 ต.ศรีสุนทร อ.กลาง จ.ภูเก็ต

หน่วยงานเจ้าของโครงการ/งานก่อสร้าง เทศบาลตำบลศรีสุนทร แบบเลขที่...../2563 ประมาณราคาเมื่อ..... กุมภาพันธ์ พ.ศ.2563

ลงชื่อ.....ประธานกรรมการ

(นายประพิศ หนูเพชร)

ลงชื่อ.....กรรมการ

(นายเต็มศักดิ์ รักโอ)

ลงชื่อ.....กรรมการ

(นายณพล จันทน์)

ลงชื่อ.....ผู้ประมาณราคา

(นายบัณฑิต เกาทัณฑ์)

(นายสุวิทย์ ทรงยศ)

นายกเทศมนตรีตำบลศรีสุนทร

สำเนาถูกต้อง

(นายประพิศ หนูเพชร)

ผู้อำนวยการกองช่าง

ตารางแสดงวงเงินงบประมาณที่ได้รับจัดสรรและราคากลางในงานจ้างก่อสร้าง

1. ชื่อโครงการ ก่อสร้างคูระบายน้ำ คสล. รูปตัวยูมีฝาปิด ถนนลพพูนใต้ หมู่ ๕
2. หน่วยงานเจ้าของโครงการ เทศบาลตำบลศรีสุนทร.....
3. วงเงินงบประมาณที่ได้รับจัดสรร.....1,467,000.-.....บาท
4. ลักษณะงาน
โดยสังเขป ..ก่อสร้างคูระบายน้ำ คสล. รูปตัวยูมีฝาปิด กว้าง 0.50 ม. ลึกเฉลี่ย 1.00 เมตร ยาว 63.00 เมตร
..ก่อสร้างคูระบายน้ำ คสล. รูปตัวยูมีฝาปิด กว้าง 0.50 ม. ลึกเฉลี่ย 0.50 เมตร ยาว 200.00 เมตร
5. ราคากลางคำนวณ ณ วันที่....กุมภาพันธ์ 2563....เป็นเงิน.....984,000.-.....บาท
6. บัญชีประมาณการราคากลาง.....
6.1 แบบสรุปราคากลางงานทางสะพานและท่อเหลี่ยมงานท่อระบายน้ำ คอนกรีตเสริมเหล็ก และงานบ่อพัก
7. รายชื่อคณะกรรมการกำหนดราคากลาง
7.1 นายประพิช หนูเพชร ประธานกรรมการกำหนดราคากลาง ผู้อำนวยการกองช่าง
7.2 นายเต็มศักดิ์ รักโอ กรรมการ หัวหน้าฝ่ายการโยธา
7.3 นายนพดล จันทนู กรรมการ นายช่างโยธาชำนาญงาน
7.4 นายนันทศักดิ์ เกาทัณฑ์ กรรมการ ผู้ช่วยเจ้าพนักงานป้องกันและบรรเทาสาธารณภัย



บันทึกข้อความ

กองกวาง เทศบาลตำบลศรีสุนทร
เลขที่ บ. ๐๒๙/๖๙๕ กก
วันที่ ๖ ส.ค. ๒๕๖๓
เวลา ๑๔.๐๐ น

ส่วนราชการ..... กองช่าง เทศบาลตำบลศรีสุนทร
ที่ ภก.๕๓๐๐๕/..... วันที่..... ๒๘ กุมภาพันธ์ ๒๕๖๓

เรื่อง โครงการก่อสร้างคูระบายน้ำ คลส. รูปตัวยูมีฝาบด ถนนลิพอนใต้ หมู่ที่ ๕ ตำบลศรีสุนทร
อำเภอถลาง จังหวัดภูเก็ต

เรียน นายกเทศมนตรีตำบลศรีสุนทร

ตามคำสั่งเทศบาลตำบลศรีสุนทร ที่ ๑๑๔/๒๕๖๓ ลงวันที่ ๒๗ กุมภาพันธ์ ๒๕๖๓ เรื่อง แต่งตั้งคณะกรรมการกำหนดราคากลาง และคำสั่งเทศบาลตำบลศรีสุนทร ที่ ๑๑๕/๒๕๖๓ ลงวันที่ ๒๗ กุมภาพันธ์ ๒๕๖๓ เรื่อง แต่งตั้งคณะกรรมการจัดทำร่างขอบเขตของงาน และรูปแบบรายการงานก่อสร้าง แต่งตั้งให้ นายประพิช หนูเพชร ผู้อำนวยการกองช่าง , นายเต็มศักดิ์ รักโอ หัวหน้าฝ่ายการโยธา , นางสาวนพลักษณ์ โกยโกโคสวรรณ นายช่างโยธาอาวุโส , นายนพดล จันทนุ นายช่างโยธาชำนาญงาน และ นายเน้นศักดิ์ เกาทัณฑ์ ผู้ช่วยเจ้าพนักงานป้องกันและบรรเทาสาธารณภัย (วศ.บ.) เป็นคณะกรรมการกำหนดราคากลาง และคณะกรรมการจัดทำร่างขอบเขตของงาน และรูปแบบรายการงานก่อสร้าง โครงการก่อสร้าง คูระบายน้ำ คลส. รูปตัวยูมีฝาบด ถนนลิพอนใต้ หมู่ที่ ๕ ตำบลศรีสุนทร อำเภอถลาง จังหวัดภูเก็ต

บัดนี้ กองช่าง ซึ่งได้รับมอบหมายให้ดำเนินการจัดทำราคากลางโครงการก่อสร้างเสร็จเรียบร้อยแล้ว พร้อมจัดแบ่งงวดงาน และจำนวนวันก่อสร้างแล้วเสร็จภายใน ๑๒๐ วัน และแต่งตั้งให้นายนพดล จันทนุ นายช่างโยธาชำนาญงาน และนายวินัย เรืองศรี ผู้ช่วยนายช่างเขียนแบบ เป็นผู้ควบคุมงาน

แบ่งงวดงาน แบ่งเป็น ๒ งวด

งวดที่ ๑ จะจ่ายให้ร้อยละ ๔๐% (ของราคาค่าก่อสร้าง)

เมื่อผู้รับจ้างปฏิบัติงานโดยการทำแนวคูระบายน้ำ , งานขุดดินคูระบายน้ำ , งานเทคอนกรีตรางระบายน้ำ พร้อมวางเหล็กรางระบายน้ำ , งานเข้าแบบผนังคูระบายน้ำ พร้อมเทคอนกรีต , งานเข้าแบบฝาบดคูระบายน้ำ พร้อมเทคอนกรีต (ยกเว้นฝาบด - ปิด) ให้ได้ความยาวไม่น้อยกว่า ๑๕๐.๐๐ เมตร แล้วเสร็จรายละเอียดตามแบบแปลนของเทศบาลตำบลศรีสุนทร แล้วเสร็จภายใน ๖๐ วัน

งวดที่ ๒ จะจ่ายให้ร้อยละ ๖๐% (งวดสุดท้าย) ของราคาค่าก่อสร้าง

เมื่อผู้รับจ้างปฏิบัติงานโดยการขุดดิน พร้อมวางเหล็กรางระบายน้ำ และเทคอนกรีต , งานเข้าแบบผนังคูระบายน้ำ พร้อมเทคอนกรีต , งานเข้าแบบฝาคูระบายน้ำ พร้อมเทคอนกรีต , งานเทพาบด - ปิดคูระบายน้ำ , งานเคลียร์พื้นที่บริเวณสถานที่ก่อสร้าง และงานอื่น ๆ ที่เหลือทั้งหมด แล้วเสร็จรายละเอียดตามแบบแปลนของเทศบาลตำบลศรีสุนทร แล้วเสร็จภายใน ๖๐ วัน

เมื่อผู้รับจ้างได้ปฏิบัติงานก่อสร้างให้แล้วเสร็จเรียบร้อยแล้วเรียบร้อยตามสัญญาจ้าง รวมทั้งทำสถานที่ให้สะอาดเรียบร้อยจนเป็นที่พอใจแก่คณะกรรมการตรวจการจ้าง

การคำนวณราคากลางงานก่อสร้าง ค่า FACTOR F งานก่อสร้างสะพาน และท่อเหลี่ยม
งานท่อระบายน้ำคอนกรีตเสริมเหล็ก และงานบ่อพัก ใช้สูตร $K = 0.35 + 0.20 \text{ It/lo} + 0.15 \text{ Ct/Co} + 0.15 \text{ Mt/Mo} + 0.15 \text{ St/So}$

สำเนาถูกต้อง

(นายประพิช หนูเพชร)
ผู้อำนวยการกองช่าง

/ใช้ตาม...

ใช้ตามบัญชีค่าแรงงาน / คำเนิการสำหรับถอดแบบคำนวณราคากลางงานก่อสร้าง กรมบัญชีกลาง
กระทรวงการคลัง และราคาพาณิชย์จังหวัดภูเก็ต เดือนมกราคม ๒๕๖๓ แบบเลขที่...../๒๕๖๓
ประมาณราคาเมื่อ.....กุมภาพันธ์ ๒๕๖๓

รายละเอียดแบบแปลนคัดลอกมาจากแบบสำหรับองค์กรปกครองส่วนท้องถิ่น เลขที่ ทถ.-๒-๒๐๒

จึงเรียนมาเพื่อโปรดทราบ หากเห็นชอบโปรดลงนามในเอกสารที่เสนอมา



(นายประพิช หนูเพชร)

ผู้อำนวยการกองช่าง
มศ-๐๕-๖๗



(นายวรวุฒิ ทองยศ)

นายกเทศมนตรีตำบลศรีสุนทร

สำเนาถูกต้อง



(นายประพิช หนูเพชร)

ผู้อำนวยการกองช่าง

โครงการก่อสร้างระบายน้ำ คสล. รูปตัวยูมีฝาปิด ถนนลิพอนใต้ หมู่ที่ ๕ ตำบลศรีสุนทร
อำเภอถลาง จังหวัดภูเก็ต (แผนงานเคหะ และชุมชน งานไฟฟ้าถนน หมดค่าที่ดิน และสิ่งก่อสร้าง ประเภท
ค่าก่อสร้างสิ่งสาธารณูปโภค)

คณะกรรมการตรวจงานจ้าง

๑. นายประพิช หนูเพชร	ผู้อำนวยการกองช่าง	ประธานกรรมการตรวจงานจ้าง
๒. นายเต็มศักดิ์ รักโอ	หัวหน้าฝ่ายการโยธา	กรรมการตรวจการจ้าง
๓. นางสาวนพลักษณ์ โกยโกโคสวรรณ	นายช่างโยธาอาวุโส	กรรมการตรวจงานจ้าง

ผู้ควบคุมงาน

๑. นายนพดล จันทนู	นายช่างโยธาชำนาญงาน
๒. นายวินัย เรืองศรี	ผู้ช่วยนายช่างเขียนแบบ

สำเนาถูกต้อง

(นายประพิช หนูเพชร)
ผู้อำนวยการกองช่าง

ร่างขอบเขตของงาน (Terms of Reference : TOR)
โครงการก่อสร้างระบายน้ำ คล. รูปตัวยูมีฝาปิด ถนนลิพอนใต้
หมู่ที่ ๕ ตำบลศรีสุนทร อำเภอดงหลวง จังหวัดภูเก็ต

๑.ความเป็นมา

ด้วยเทศบาลตำบลศรีสุนทร ได้อนุมัติกันเงินงบประมาณรายจ่ายประจำปี ๒๕๖๑ (กรณีไม่ก่อนนี้ผูกพัน) แผนงานเคหะ และชุมชน งานไฟฟ้าถนน ทนวดค่าที่ดิน และสิ่งก่อสร้าง ประเภทค่าก่อสร้าง สิ่งสาธารณูปโภค (โครงการก่อสร้างระบายน้ำ คล. 

๒.วัตถุประสงค์

เพื่อเป็นการเพิ่มการระบายน้ำป้องกัน และแก้ไขปัญหาน้ำท่วมขัง

๓.ผู้มีสิทธิเสนอราคาต้องมีคุณสมบัติ ดังนี้

- ๓.๑ ผู้ประสงค์จะเสนอราคาต้องเป็นผู้มีอาชีพรับจ้างที่ประมูลจ้างด้วยวิธีการทางอิเล็กทรอนิกส์
- ๓.๒ ผู้ประสงค์จะเสนอราคาต้องไม่เป็นผู้ที่ถูกระบุชื่อไว้ในบัญชีรายชื่อผู้ทำงานของทางราชการ และได้แจ้งเวียนชื่อแล้ว หรือไม่เป็นผู้ที่ได้รับผลของการสั่งให้พ้นบุคคล หรือบุคคลอื่นเป็นผู้ทำงานตามระเบียบของทางราชการ
- ๓.๓ ผู้ประสงค์จะเสนอราคาต้องไม่เป็นผู้มีผลประโยชน์ร่วมกันกับผู้ประสงค์จะเสนอราคา รายอื่น และหรือต้องไม่เป็นผู้มีผลประโยชน์ร่วมกันกับผู้ให้บริการตลาดกลางอิเล็กทรอนิกส์ ณ วันประกาศ ประมูลจ้างด้วยระบบอิเล็กทรอนิกส์ หรือไม่เป็นผู้กระทำการอันเป็นการขัดขวางการแข่งขันราคาอย่างเป็นธรรม
- ๓.๔ ผู้ประสงค์จะเสนอราคาต้องไม่เป็นผู้ได้รับเอกสารสิทธิ หรือความคุ้มกัน ซึ่งอาจปฏิเสธ ไม่ยอมขึ้นศาลไทยเว้นแต่รัฐบาลของผู้เสนอราคาได้มีคำสั่งให้สละสิทธิ และความคุ้มกันเช่นนั้น
- ๓.๕ ผู้ประสงค์จะเสนอราคาต้องผ่านการคัดเลือกผู้มีคุณสมบัติเบื้องต้นในการจ้างของ หน่วยงานบริหารราชการส่วนท้องถิ่น
- ๓.๖ ผู้ประสงค์จะเสนอราคาต้องเป็นนิติบุคคล และมีผลงานก่อสร้างประเภทเดียวกับงานที่ ประมูลจ้างในวงเงินไม่น้อยกว่า ๓๙๓,๐๐๐.-บาท (.....- สามแสนเก้าหมื่นสามพันบาทถ้วน-) และ เป็นผลงานที่เป็นคู่สัญญาโดยตรงกับส่วนราชการ หน่วยงานตามกฎหมายว่าด้วยระเบียบบริหารราชการส่วน ท้องถิ่น หน่วยงานอื่น ซึ่งมีกฎหมายบัญญัติให้มีฐานะเป็นราชการบริหารส่วนท้องถิ่น รัฐวิสาหกิจ หรือ หน่วยงานเอกชนที่กรมเชื่อถือในสัญญาเดียว
- ๓.๗ ผู้ประสงค์จะเสนอราคาจะต้องปฏิบัติให้เป็นไปตามประกาศคณะกรรมการป้องกัน และปราบปรามการทุจริตแห่งชาติ เรื่อง หลักเกณฑ์ และวิธีการจัดหา และแสดงบัญชีรายรับจ่ายของโครงการที่ บุคคล หรือนิติบุคคลเป็นคู่สัญญากับหน่วยงานของรัฐ พ.ศ.๒๕๕๔ และประกาศคณะกรรมการป้องกัน และปราบปรามการทุจริตแห่งชาติ เรื่อง หลักเกณฑ์ และวิธีการจัดหา และแสดงบัญชีรายรับจ่ายของโครงการที่ บุคคล หรือนิติบุคคลเป็นคู่สัญญากับหน่วยงานของรัฐ (ฉบับที่ ๒) พ.ศ.๒๕๕๔ ดังนี้
- ๓.๗.๑ บุคคล หรือนิติบุคคลที่จะเข้าเป็นคู่สัญญา กับหน่วยงานของรัฐต้องไม่อยู่ใน ฐานะเป็นผู้ไม่แสดงบัญชีรายรับ รายจ่าย หรือแสดงบัญชีรายรับรายจ่ายไม่ถูกต้องครบถ้วนในสาระสำคัญ
- ๓.๗.๒ บุคคล หรือนิติบุคคลที่จะเข้าเป็นคู่สัญญากับหน่วยงานของรัฐ ซึ่งได้ดำเนินการ จัดซื้อจัดจ้างด้วยระบบอิเล็กทรอนิกส์ (e - Government Procurement : e - GP) ต้องลงทะเบียนในระบบ อิเล็กทรอนิกส์ของกรมบัญชีกลางที่เว็บไซต์ศูนย์ข้อมูลจัดจ้างภาครัฐ

สำเนาถูกต้อง

/๓.๗.๓บุคคล...


(นายประพิช หนูเพชร)
ผู้อำนวยการกองช่าง

๓.๗.๓ คู่สัญญาต้องรับจ่ายเงินผ่านบัญชีเงินฝากกระแสรายวัน เว้นแต่การรับจ่ายเงินแต่ละครั้งซึ่งมีมูลค่าไม่เกิน ๓๐,๐๐๐.- บาท (....- สามหมื่นบาทถ้วน -....) คู่สัญญาอาจรับจ่ายเงินสดก็ได้

๔. แบบรูปรายการ หรือคุณลักษณะเฉพาะ

๑. ก่อสร้างคูระบายน้ำ คลส. รูปตัวยูมีฝापิด ขนาดกว้าง ๐.๕๐ เมตร ลึกเฉลี่ย ๑.๐๐ เมตร ยาว ๖๓.๐๐ เมตร รายละเอียดตามแบบแปลนของเทศบาลตำบลศรีสุนทร

๒. ก่อสร้างคูระบายน้ำ คลส. รูปตัวยูมีฝापิด ขนาดกว้าง ๐.๕๐ เมตร ลึกเฉลี่ย ๐.๕๐ เมตร ยาว ๒๐๐.๐๐ เมตร รายละเอียดตามแบบแปลนของเทศบาลตำบลศรีสุนทร

หมายเหตุ รายละเอียดในแบบแปลนคัดลอกมาจากแบบสำหรับองค์การปกครองส่วนท้องถิ่น เลขที่ ทล.-๒-๒๐๒

๕. ระยะเวลาการดำเนินงาน

กำหนดเวลาดำเนินการแล้วเสร็จภายใน ๑๒๐ วัน นับถัดจากวันลงนามในสัญญาจ้าง

๖. ระยะเวลาการส่งมอบ

แบ่งงวดงานเป็น ๒ งวด

งวดที่ ๑ จะจ่ายให้ร้อยละ ๔๐% ของราคาค่าก่อสร้าง

เมื่อผู้รับจ้างปฏิบัติงานโดยการทำแนวคูระบายน้ำ , งานขุดดินคูระบายน้ำ , งานเทคอนกรีตรางระบายน้ำ พร้อมวางเหล็กรางระบายน้ำ , งานเข้าแบบผนังคูระบายน้ำ พร้อมเทคอนกรีต , งานเข้าแบบฝापิดคูระบายน้ำ พร้อมเทคอนกรีต (ยกเว้นฝापิด - ปิด) ให้ได้ความยาวไม่น้อยกว่า ๑๕๐.๐๐ เมตร แล้วเสร็จรายละเอียดตามแบบแปลนของเทศบาลตำบลศรีสุนทร แล้วเสร็จภายใน ๖๐ วัน

งวดที่ ๒ จะจ่ายให้ร้อยละ ๖๐% (งวดสุดท้าย) ของราคาค่าก่อสร้าง

เมื่อผู้รับจ้างปฏิบัติงานโดยการขุดดิน พร้อมวางเหล็กรางระบายน้ำ และเทคอนกรีต , งานเข้าแบบผนังคูระบายน้ำ พร้อมเทคอนกรีต , งานเข้าแบบฝापิดคูระบายน้ำ พร้อมเทคอนกรีต , งานเทฝापิด - ปิดคูระบายน้ำ , งานเคลียร์พื้นที่บริเวณสถานที่ก่อสร้าง และงานอื่น ๆ ที่เหลือทั้งหมด แล้วเสร็จรายละเอียดตามแบบแปลนของเทศบาลตำบลศรีสุนทร แล้วเสร็จภายใน ๖๐ วัน

๗. วงเงินในการจัดจ้าง

งบประมาณโครงการ จำนวน ๑,๔๕๗,๐๐๐.- บาท (....- หนึ่งล้านสี่แสนห้าหมื่นเจ็ดพันบาทถ้วน -....)

ราคากลาง จำนวน ๙๘๔,๐๐๐.- บาท (.....- เก้าแสนแปดหมื่นสี่พันบาทถ้วน -.....)

๘. เกณฑ์การพิจารณา

ใช้เกณฑ์ราคา

๙. หน่วยงานผู้รับผิดชอบโครงการ

กองช่าง เทศบาลตำบลศรีสุนทร

(ลงชื่อ).....ประธานกรรมการ

(นายประพิช หนูเพชร)

ผู้อำนวยการกองช่าง

สำเนาถูกต้อง

(นายประพิช หนูเพชร)
ผู้อำนวยการกองช่าง

(ลงชื่อ)..... กรรมการ

(นายเต็มศักดิ์ รักโอ)

หัวหน้าฝ่ายการโยธา

(ลงชื่อ)..... กรรมการ

(นางสาวนพลักษณ์ โกยโกโคสวรรณ)

นายช่างโยธาอาวุโส



(นาย รุ่งโรจน์ ทรงยศ)

นายกเทศมนตรีตำบลศรีสุนทร

สำเนาถูกต้อง



(นายประพิช หนูเพชร)

ผู้อำนวยการกองช่าง